


Схема расположения земельного участка или земельных участков на кадастровом плане территории

Условный номер земельного участка: :ЗУ1

Площадь земельного участка: 1987 кв.м

Описание характерных точек

№	X	Y
н39	446676.49	1362126.73
н36	446710.29	1362162.53
н37	446681.09	1362190.13
н40	446647.05	1362154.78
н39	446676.49	1362126.73

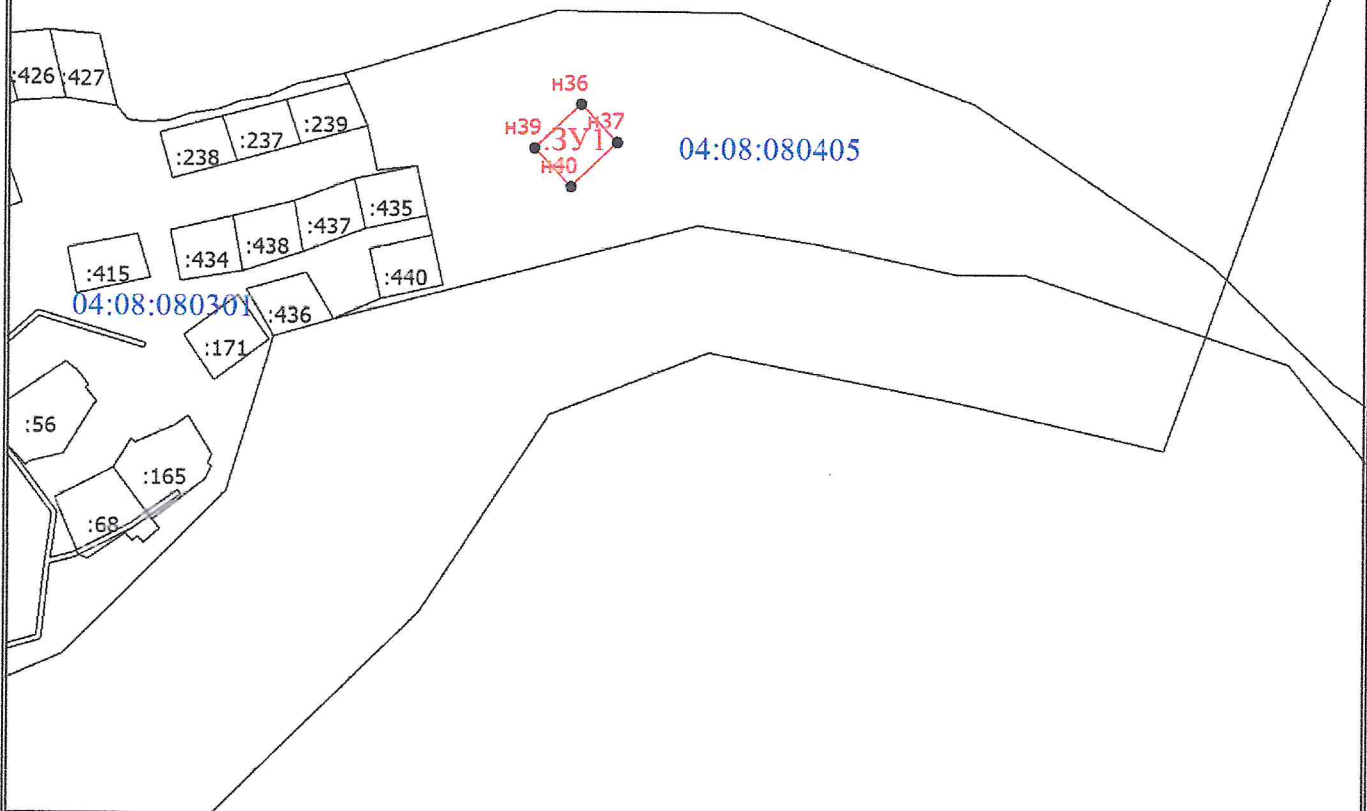

Масштаб 1:5800

Условные обозначения

- - Характерная точка границы, сведения о которой позволяют однозначно определить ее положение на местности
- н1 - Обозначение новой характерной точки
- :8 - Кадастровый номер земельного участка
- - Часть контура, образованного проекцией существующего наземного конструктивного элемента здания, сооружения, объекта незавершенного строительства
- - Пункт опорной межевой сети
- :ЗУ1 - Обозначение образуемого земельного участка
- 04.08.080301 - Номер кадастрового квартала
- - Граница земельного участка