


Схема расположения земельного участка или земельных участков на кадастровом плане территории

Условный номер земельного участка: :ЗУ11

Площадь земельного участка: 1995 кв.м

Описание характерных точек

№	X	Y
н50	446642.10	1362178.38
н46	446669.82	1362206.76
н49	446645.02	1362255.06
н51	446618.60	1362228.38
н50	446642.10	1362178.38

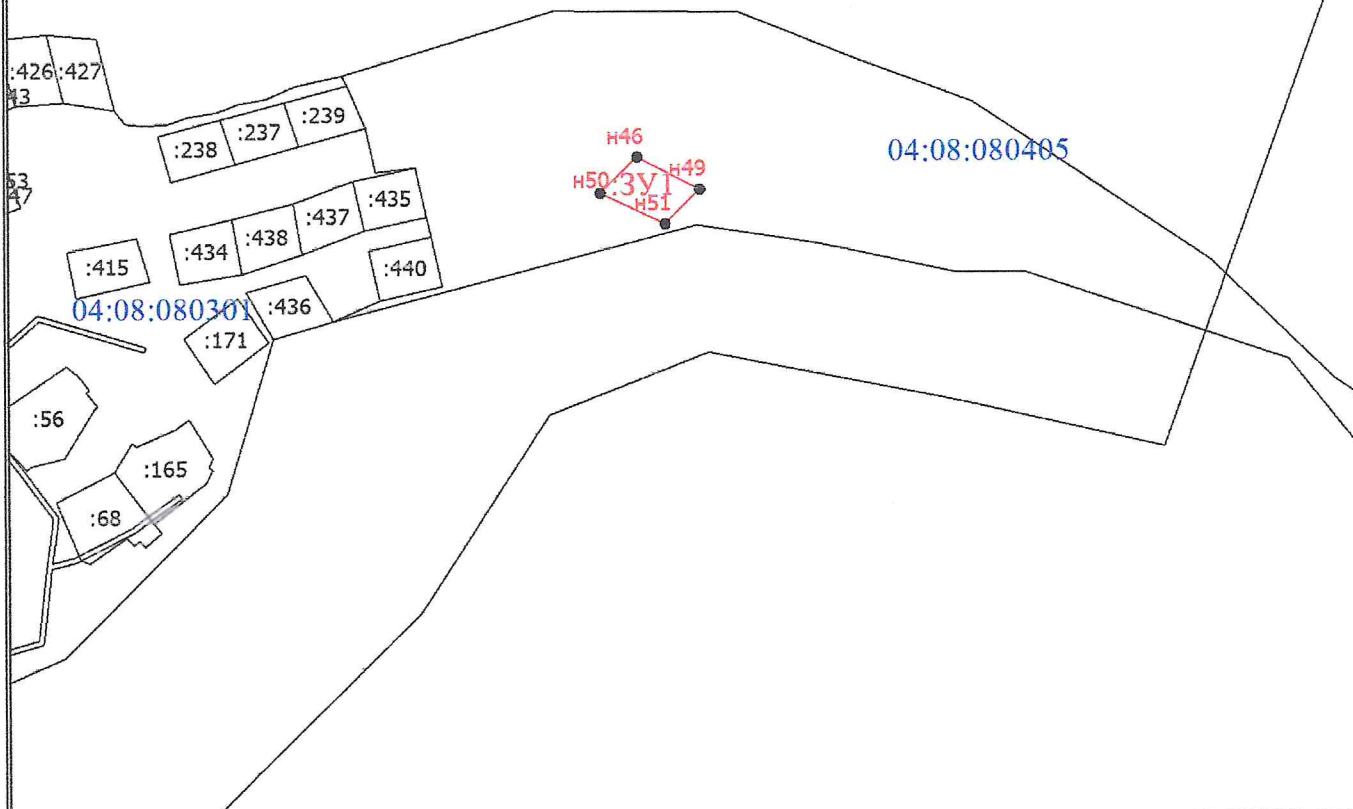

Масштаб 1:5800

Условные обозначения

- - Характерная точка границы, сведения о которой позволяют однозначно определить ее положение на местности
- н1 - Обозначение новой характерной точки
- :8 - Кадастровый номер земельного участка
- - Часть контура, образованного проекцией существующего наземного конструктивного элемента здания, сооружения, объекта незавершенного строительства
- - Пункт опорной межевой сети
- :ЗУ1 - Обозначение образуемого земельного участка
- 04:08:080301 - Номер кадастрового квартала
- - Граница земельного участка