


Схема расположения земельного участка или земельных участков на кадастровом плане территории

Условный номер земельного участка: :ЗУ1		
Площадь земельного участка: 1997 кв.м		
Описание характерных точек		
№	X	Y
н38	446643.22	1362091.11
н39	446676.49	1362126.73
н40	446647.05	1362154.78
н41	446613.30	1362119.13
н38	446643.22	1362091.11

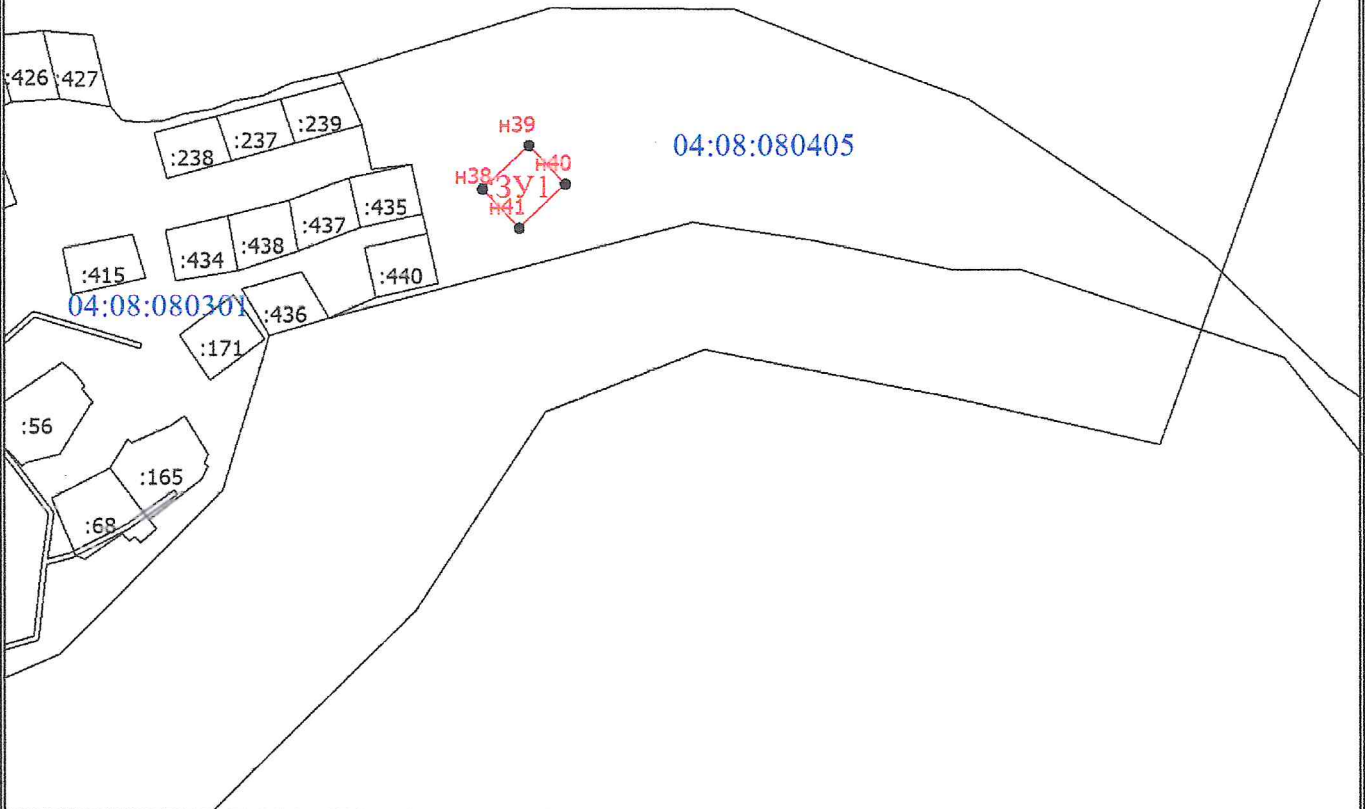

Масштаб 1:5800

Условные обозначения

- - Характерная точка границы, сведения о которой позволяют однозначно определить ее положение на местности
- н1 - Обозначение новой характерной точки
- :8 - Кадастровый номер земельного участка
- - Часть контура, образованного проекцией существующего наземного конструктивного элемента здания, сооружения, объекта незавершенного строительства
- - Пункт опорной межевой сети
- :ЗУ1 - Обозначение образуемого земельного участка
- 04:08:080301 - Номер кадастрового квартала
- - Граница земельного участка