



Внесение изменений в Генеральный план Усть-Коксинского СП Усть-Коксинского района РА

Карта функциональных зон с. Кастахта, пос. Курунда Карта объектов капитального строительства с. Кастахта, пос. Курунда

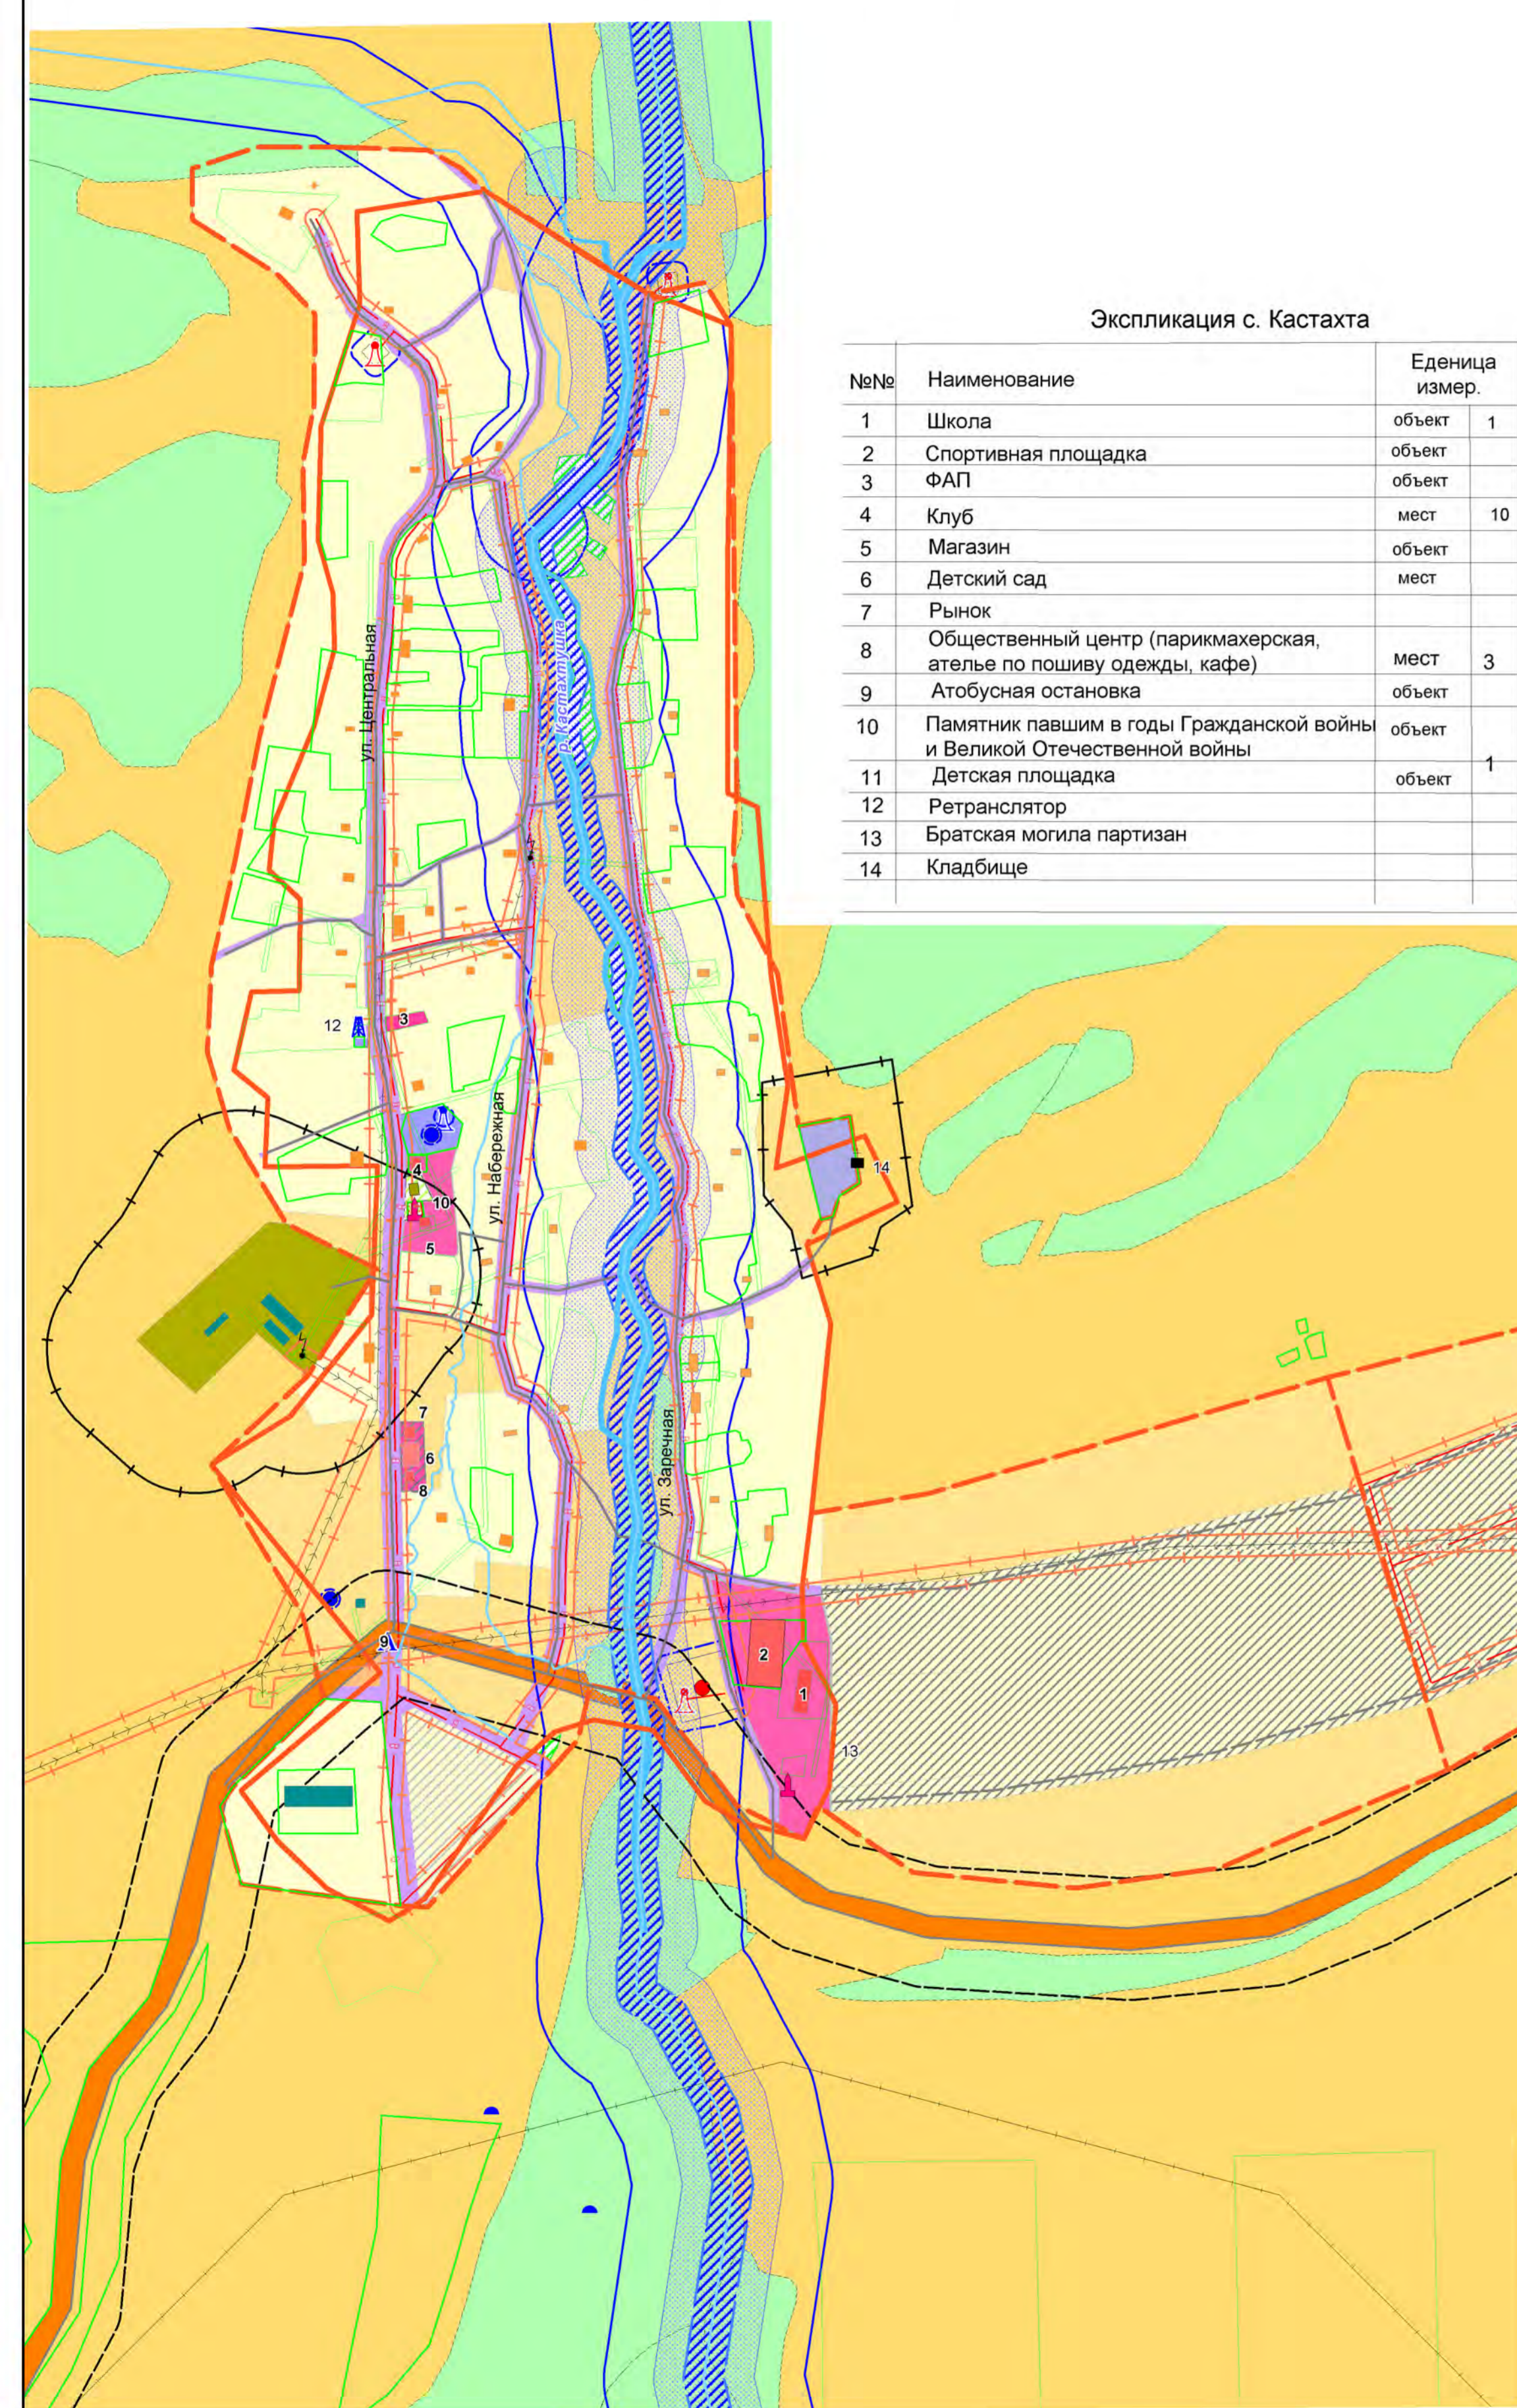

Экспликация с. Кастахта

№№	Наименование	Единица измер.	Статус
1	Школа	объект	1 сущест.
2	Спортивная площадка	объект	сущест.
3	ФАП	объект	сущест.
4	Клуб	мест	10 сущест.
5	Магазин	объект	сущест.
6	Детский сад	мест	планир.
7	Рынок		
8	Общественный центр (парикмахерская, ателье по пошиву одежды, кафе)	мест	3 планир.
9	Автомобильная остановка	объект	сущест.
10	Памятник павшим в годы Гражданской войны и Великой Отечественной войны	объект	сущест.
11	Детская площадка	объект	1 сущест.
12	Ретранслятор	сущест.	сущест.
13	Братская могила партизан	сущест.	сущест.
14	Кладбище		сущест.

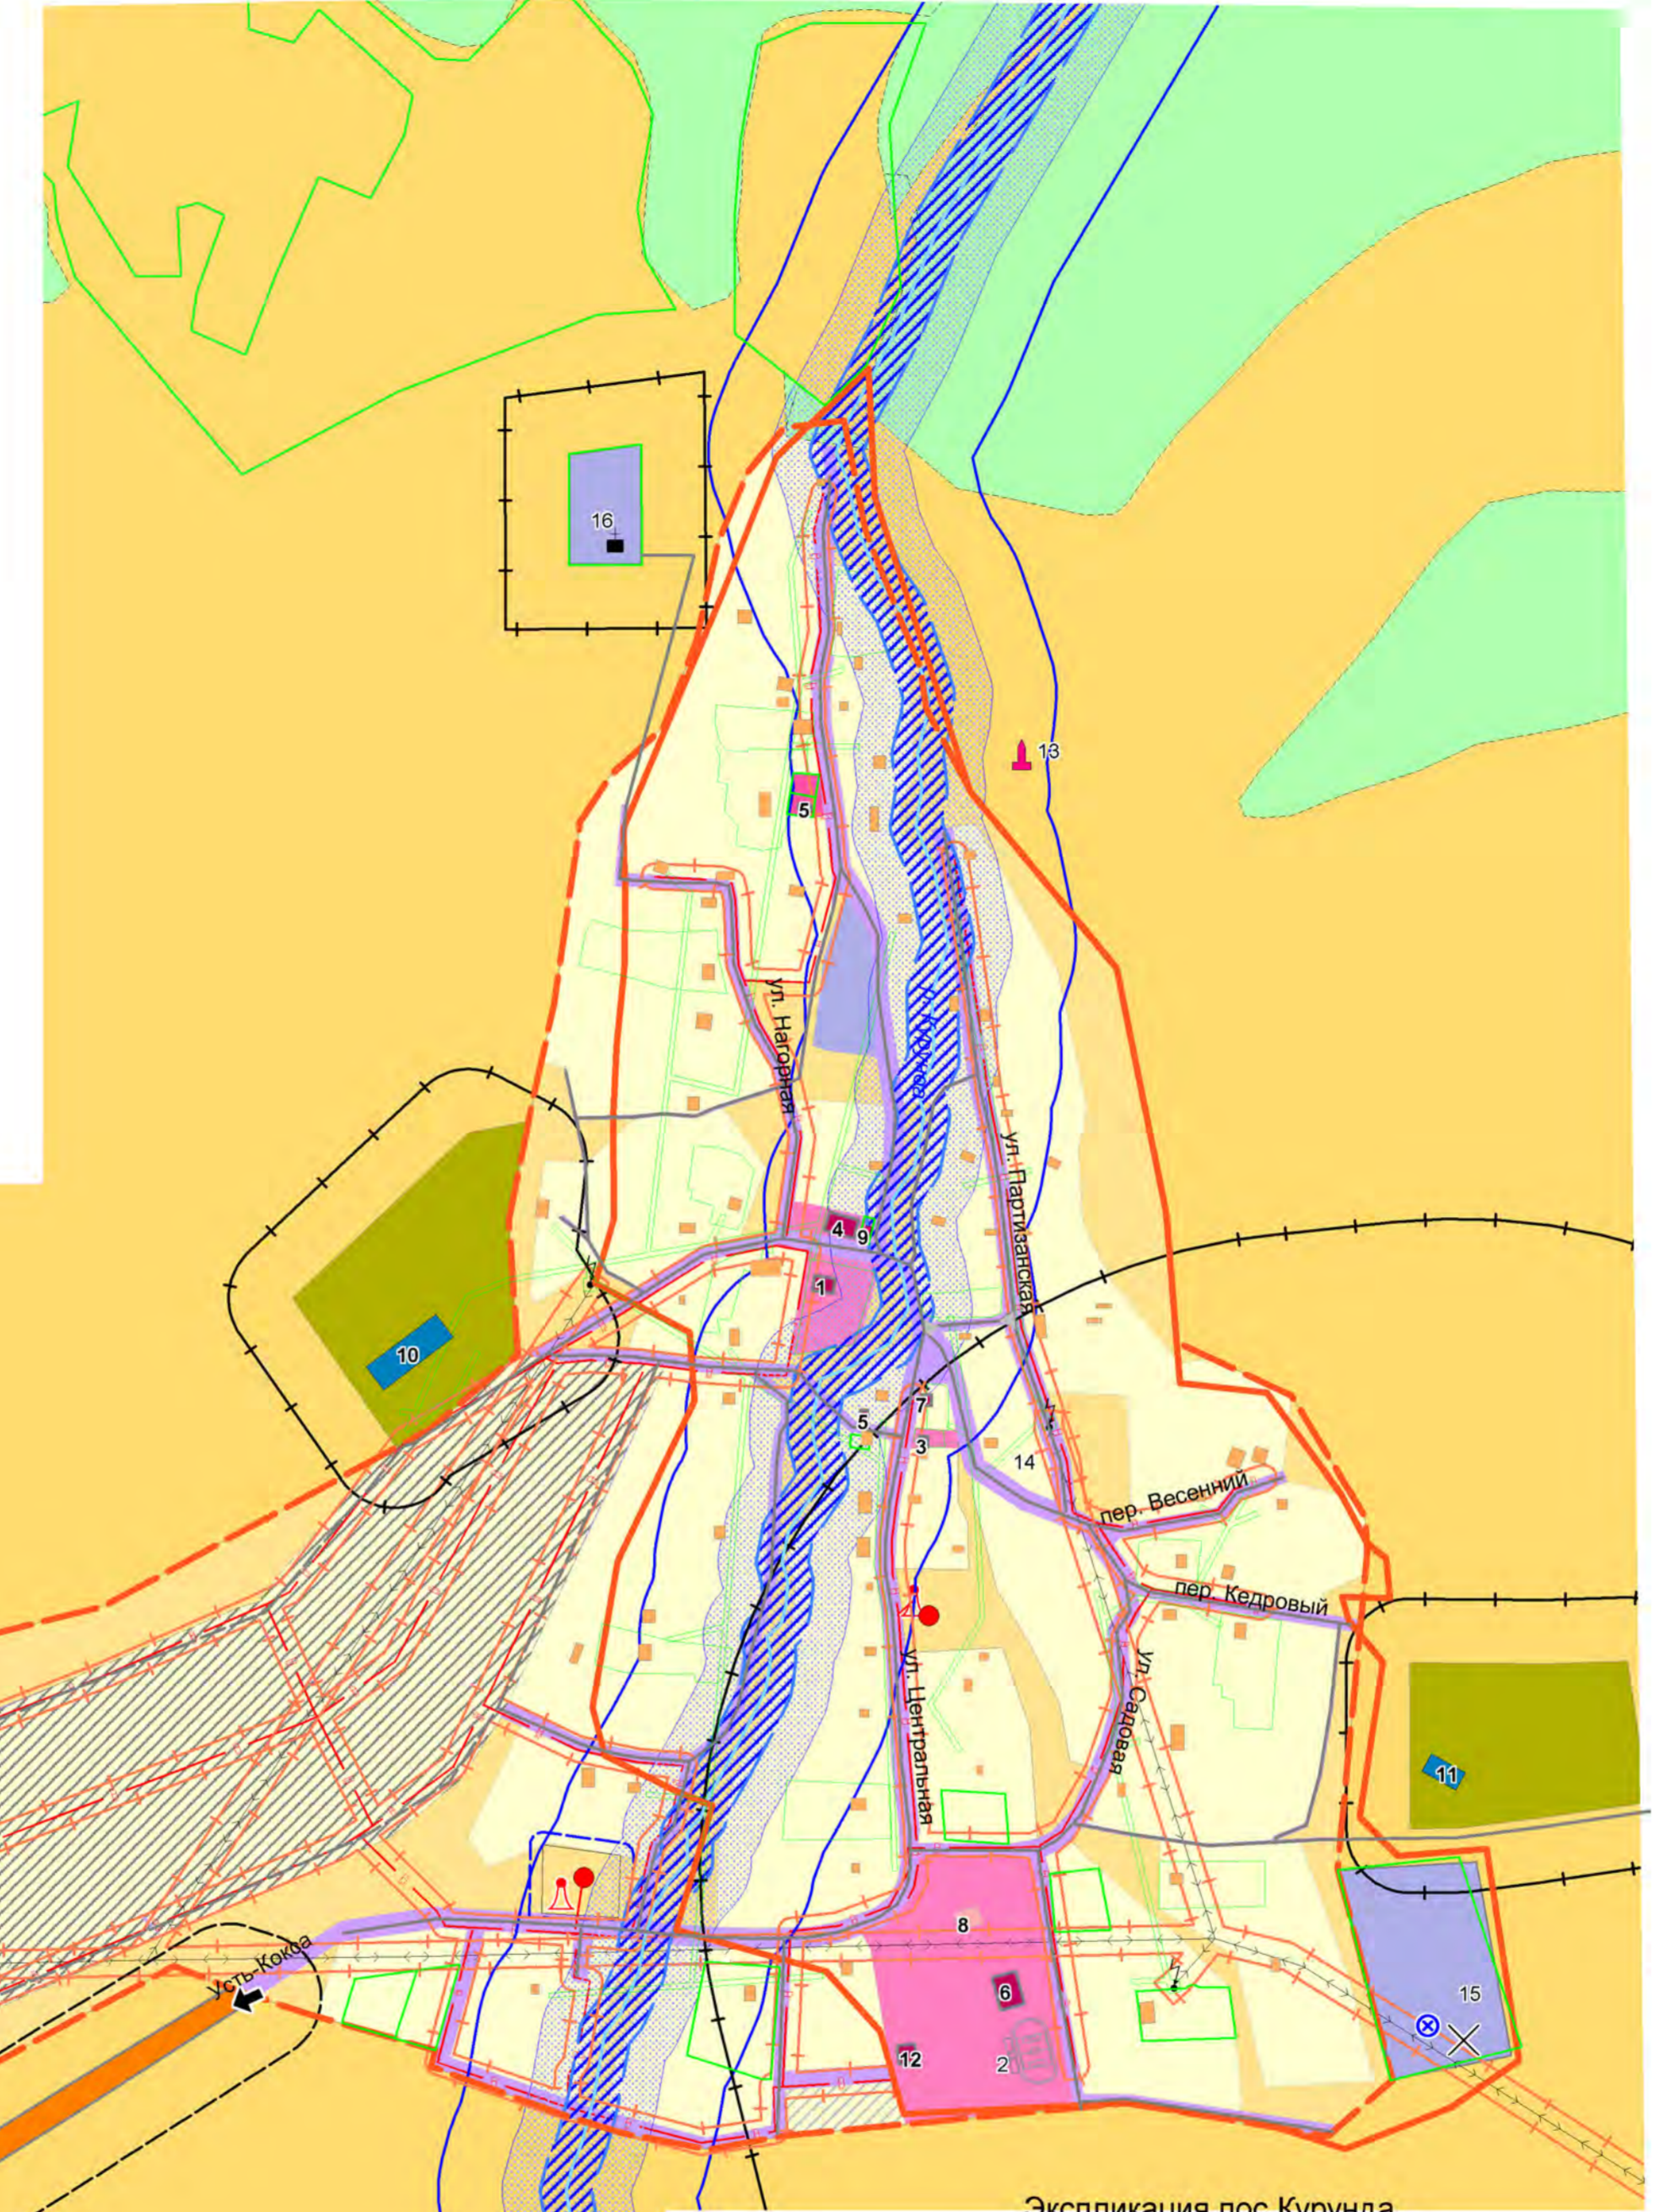

Экспликация пос. Курунда

№№	Наименование	Единица измер.	Статус
1	Школа	объект	1 сущест.
2	Спортивная площадка	объект	сущест.
3	ФАП	объект	сущест.
4	Клуб	мест	50 сущест.
5	Магазин	объект	2 сущест.
6	Школа, совмещенная с детским садом	мест	планир.
7	Почтовое отделение, отделение сбербанка	объект	сущест.
8	Детская площадка	объект	1 сущест.
9	Обелиск воинам-землякам	объект	1 сущест. местного
10	Объекты сельскохозяйственного производства	объект	1 сущест.
11	Объекты сельскохозяйственного производства	объект	1 планир.
12	Спортивный зал		планир.
13	Одиночная могила бойца красногвардейца		сущест. регионального
14	Одиночная могила бойца красногвардейца		сущест. регионального
15	Несанкционированная свалка ТБО	объект	1 рекулт.
16	Кладбище	объект	1 сущест.

- планир. сущ.
- ГРАНИЦЫ населенных пунктов
- земельных участков
- ЗЕМЛИ
- сельскохозяйственного назначения
- водные объекты на землях сельскохозяйственного назначения
- ФУНКЦИОНАЛЬНЫЕ ЗОНЫ: Жилая зона, в том числе:
 - Зона застройки индивидуальными жилыми домами
 - Общественно-деловая зона
 - Зона инженерной и транспортной инфраструктуры
 - Зона рекреационного назначения, в том числе:
 - Зона зеленых насаждений общего пользования
 - Зона специального назначения, в том числе:
 - Зона специального назначения, связанная с захоронениями
 - Зона сельскохозяйственного использования, в том числе:
 - Зона сельскохозяйственных угодий
 - Зона объектов сельскохозяйственного производства
 - Зона сельских лесов
 - Памятники истории и культуры
 - Памятники истории
 - Транспортной инфраструктуры
 - Автомобильные дороги регионального значения
 - Улично-дорожная сеть
 - Мост
- ОБЪЕКТЫ КАПИТАЛЬНОГО СТРОИТЕЛЬСТВА МЕСТНОГО ЗНАЧЕНИЯ
 - Общественно-деловые
 - Жилые
 - Индивидуальные жилые
- Объекты инженерной инфраструктуры
 - Водопроводные сети
 - Скважина
 - Водонапорная башня
 - Трансформаторная подстанция
 - Линия электропередачи воздушная 10 кВ
- ГРАНИЦЫ ЗОН С ОСОБЫМИ УСЛОВИЯМИ ИСПОЛЬЗОВАНИЯ ТЕРРИТОРИИ
 - СЗЗ объектов производственной, коммунально-складской, транспортной инфраструктуры, объектов специального назначения
 - зон санитарной охраны источников водоснабжения (1-2 пояс)
 - охранной зоны объектов инженерной инфраструктуры
 - Прибрежно-защитная полоса
 - Водоохранная зона
 - Охранная зона объектов культурного наследия
- ТЕРРИТОРИИ ОБЩЕГО ПОЛЬЗОВАНИЯ
 - Береговая полоса *

* Полоса земли вдоль береговой линии (границы водного объекта) водного объекта общего пользования (береговая полоса) предназначается для общего пользования

- Объекты специального назначения
- Несанкционированная свалка ТКО
 - Кладбище

Заказчик: администрация Усть-Коксинского СП					
Внесение изменений в Генеральный план Усть-Коксинского СП Усть-Коксинского сельского поселения Республики Алтай					
Имя	Коп.	Лист	№ док.	Подпись	Дата
Директор					
Инженер	Садакова Г.А.		Кравцова С.Ю.		
Положения о территориальном планировании				Стадия	Лист
				ГП	4
Карта функциональных зон с. Кастахта Карта объектов капитального строительства с. Кастахта, пос. Курунда				Листов	8
				ООО "Компания Земпроект"	