


ОСНОВНОЙ ЧЕРТЕЖ

- УСЛОВНЫЕ ОБОЗНАЧЕНИЯ ГРАНИЦЫ
- Горбуновское СП Усть-Коксинского района
 - населенных пунктов
- ФУНКЦИОНАЛЬНЫЕ ЗОНЫ В ГРАНИЦАХ ЗЕМЕЛЬ НАСЕЛЕННОГО ПУНКТА
- Зона градостроительного использования
- В ГРАНИЦАХ ЗЕМЕЛЬ СЕЛЬСКОХОЗЯЙСТВЕННОГО НАЗНАЧЕНИЯ
- Зона сельскохозяйственного использования:
- сельскохозяйственных угодий
 - сельскохозяйственных объектов
 - защитных лесов
 - производственного назначения (под карьер)
- поверхностные воды
- для сенокосения и пастбы скота
 - Зона специального назначения

- В ГРАНИЦАХ ЗЕМЕЛЬ ПРОМЫШЛЕННОСТИ И ИНОГО СПЕЦИАЛЬНОГО НАЗНАЧЕНИЯ
- Зона транспортной инфраструктуры:
- внешний транспорт
 - Зона объектов специального назначения
- В ГРАНИЦАХ ЗЕМЕЛЬ ЛЕСНОГО ФОНДА
- Зона защитных лесов
- В ГРАНИЦАХ ЗЕМЕЛЬ ОСОБО ОХРАНЯЕМЫХ ТЕРРИТОРИЙ И ОБЪЕКТОВ
- лечебно-оздоровительные местности регионального значения

- ОБЪЕКТЫ
- ОБЪЕКТЫ СЕЛЬСКОХОЗЯЙСТВЕННОГО НАЗНАЧЕНИЯ
- ОБЪЕКТЫ ПРОИЗВОДСТВЕННОГО И КОММУНАЛЬНО-СКЛАДСКОГО НАЗНАЧЕНИЯ
- ОБЪЕКТЫ СОЦИАЛЬНОЙ ИНФРАСТРУКТУРЫ
- Учреждения дошкольного образования
 - Учреждения учебно-образовательного назначения
 - Учреждения культурно-досугового назначения
 - Стадион
 - Учреждения здравоохранения
- ОБЪЕКТЫ ТРАНСПОРТНОЙ ИНФРАСТРУКТУРЫ
- Поселковые и полевые дороги
 - Внутрихозяйственные дороги
 - АЗС
 - СТО
- ОБЪЕКТЫ ИНЖЕНЕРНОЙ ИНФРАСТРУКТУРЫ
- Водопровод
 - Водонапорная башня
 - Скважина
 - Трансформаторная подстанция
 - Линия электропередачи воздушная 10 кВ

- ОБЪЕКТЫ СПЕЦИАЛЬНОГО НАЗНАЧЕНИЯ
- Несанкционированная свалка ТКО
 - Скотомогильник с захоронением в ямы
 - Кладбище
 - Полигон ТКО
 - Мусоросортировочный комплекс по обработке твердых коммунальных отходов
- ОБЪЕКТЫ КУЛЬТУРНОГО НАСЛЕДИЯ
- Памятники истории регионального значения
 - Памятники археологии
- ГРАНИЦЫ ЗОН С ОСОБИМИ УСЛОВИЯМИ ИСПОЛЬЗОВАНИЯ ТЕРРИТОРИИ
- санитарно-защитная зона объектов производственного и специального назначения, транспортной инфраструктуры
 - охранная зона объектов инженерной инфраструктуры
 - придорожная полоса
 - санитарный разрыв от аэропорта
 - водоохранная зона
 - прибрежная полоса
 - лечебно-оздоровительные местности регионального значения
 - лечебно-оздоровительные местности регионального значения

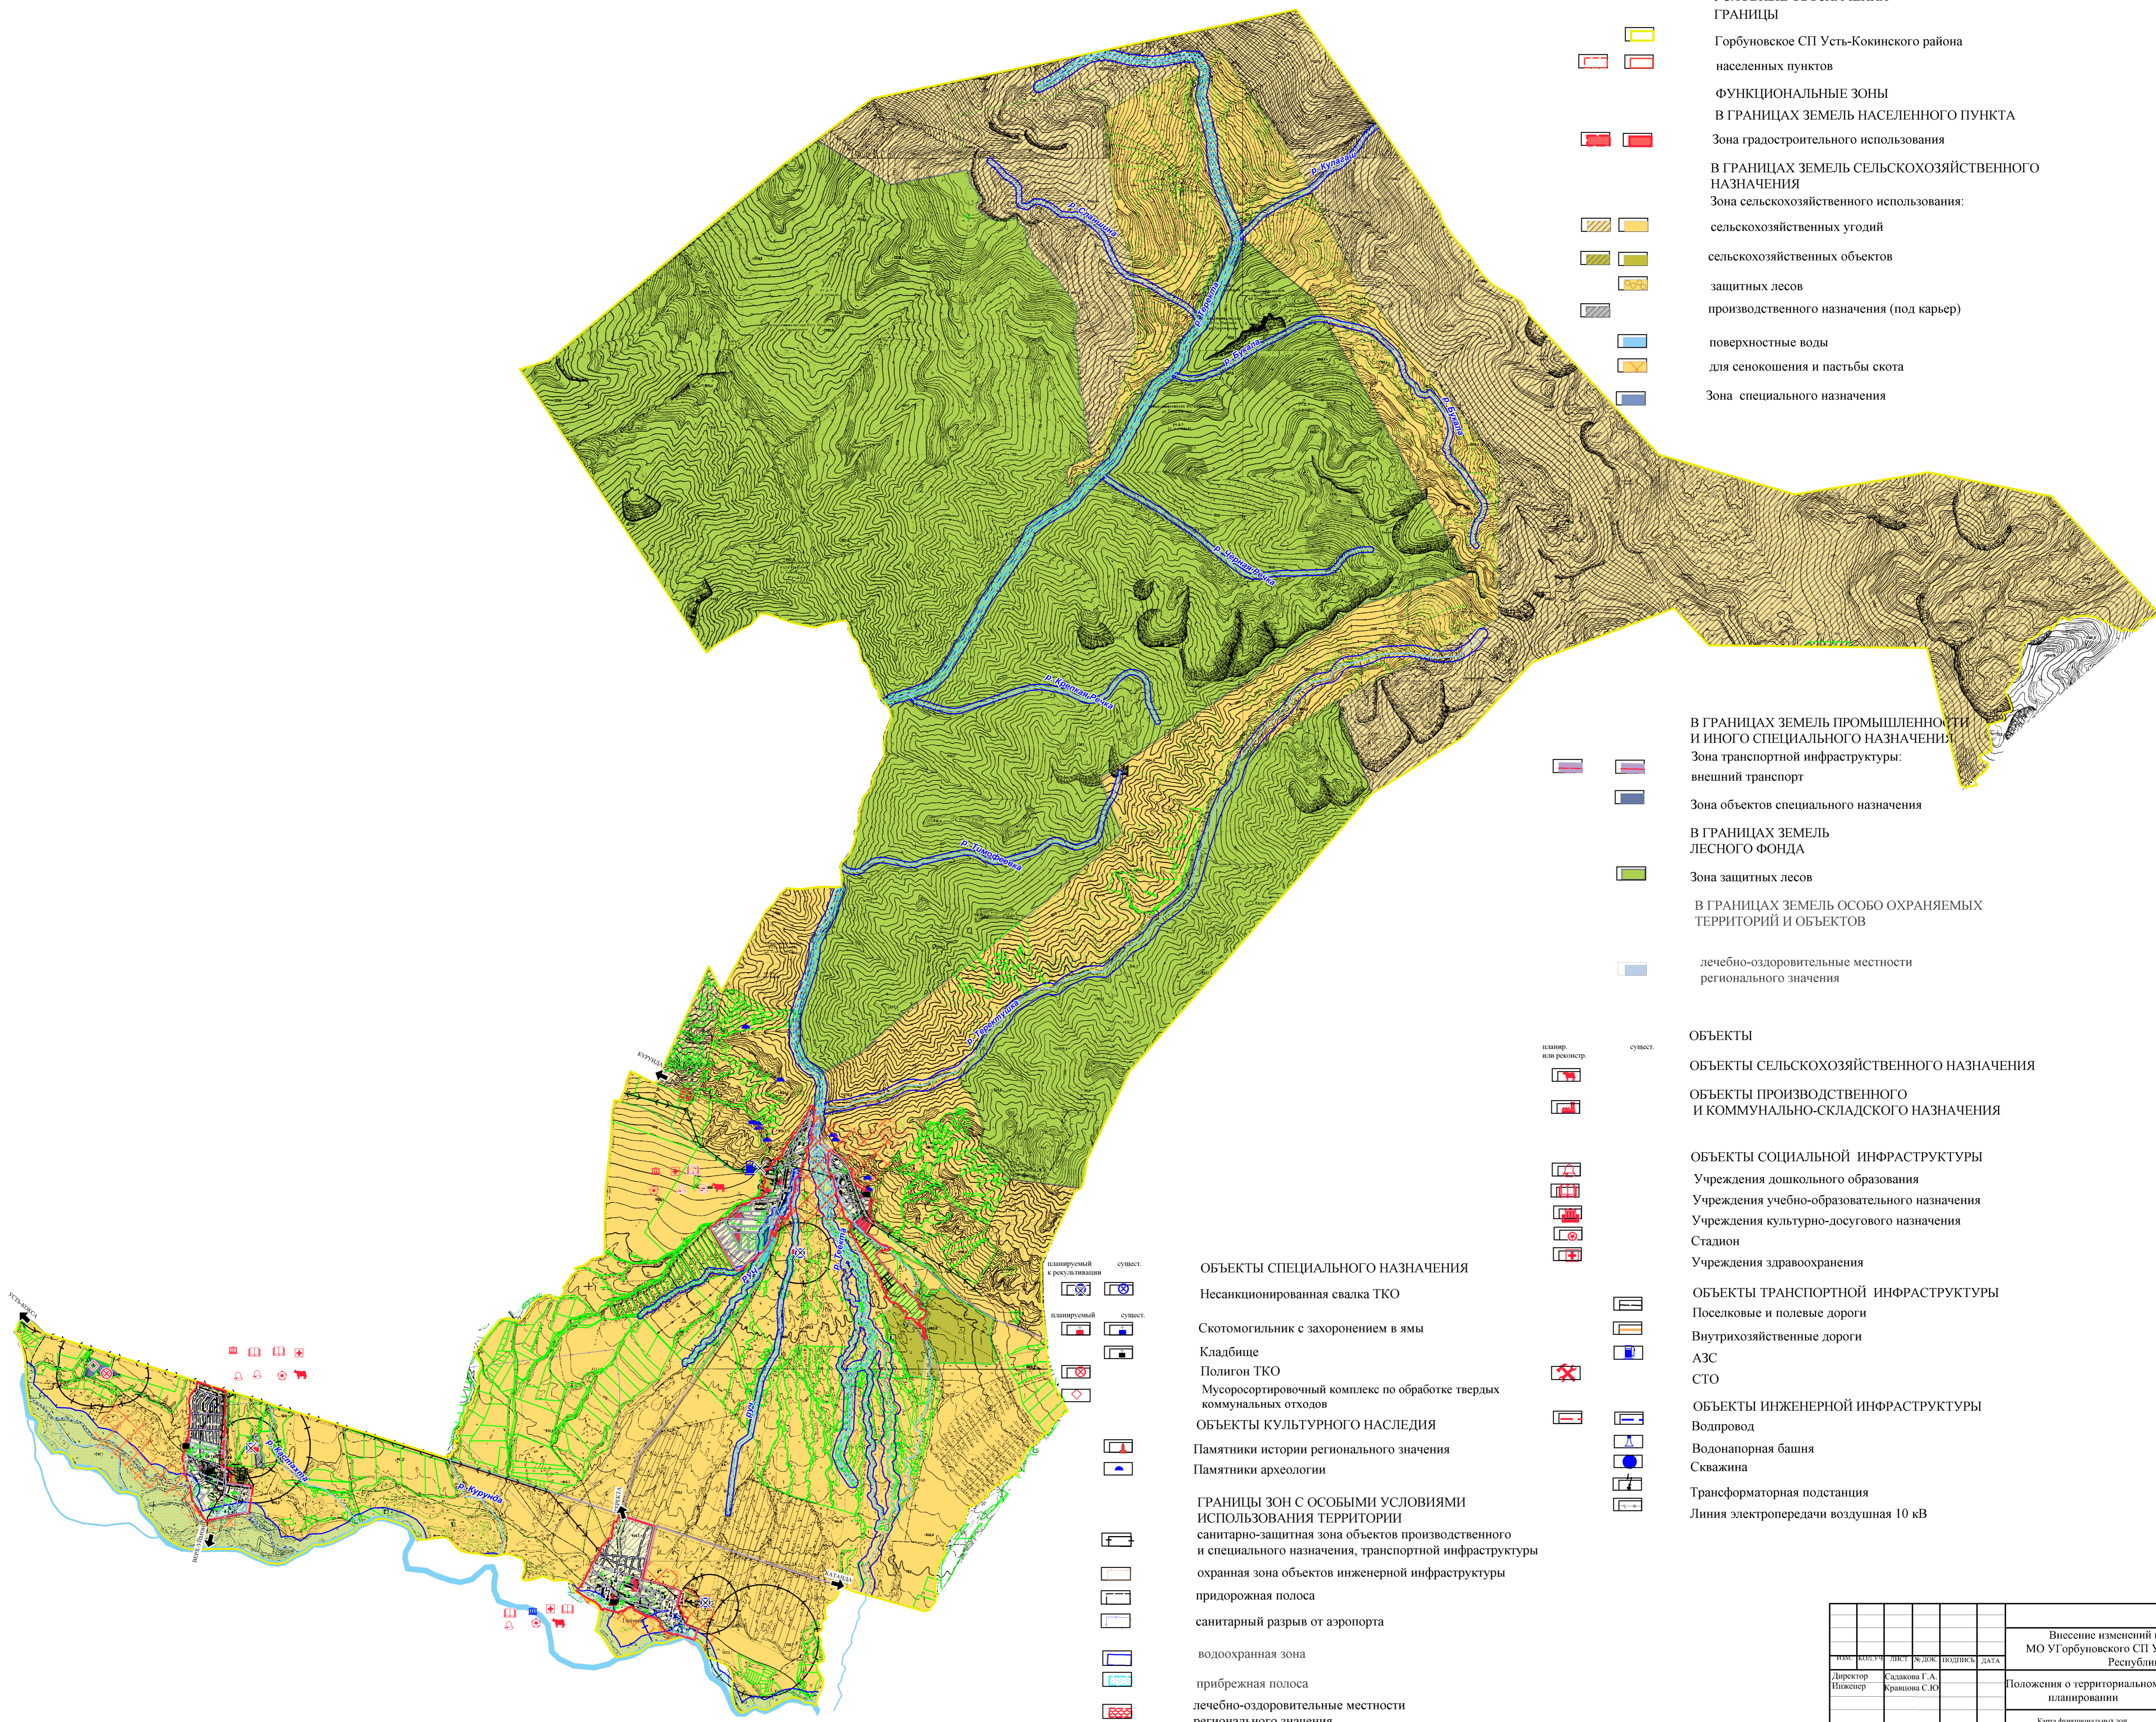

Внесение изменений в Генеральный план						МО Угорбуновского СП Усть-Коксинского района			
Республики Алтай						Республики Алтай			
Изм.	получ.	лист	№ док.	подпись	дата	Положения о территориальном планировании	СТАДИИ	ЛИСТ	ЛИСТОВ
Директор Инженер	Сидикова Г.А.	Кравцова С.Ю.				ГП	2	5	
Карта функциональных зон. Карта объектов капитального строительства Масштаб 1:50000						ООО "Компания Земпроект" г. Барнаул, 2017 г.			