

Схема расположения земельного участка или земельных участков на кадастровом плане территории


Условный номер земельного участка: :ЗУ1

Площадь земельного участка: 2000 кв.м

Описание характерных точек

№	X	Y
н1	445817.23	1363379.54
н2	445788.31	1363416.40
н3	445759.61	1363399.40
н4	445779.88	1363349.87
н1	445817.23	1363379.54

04:08:080701

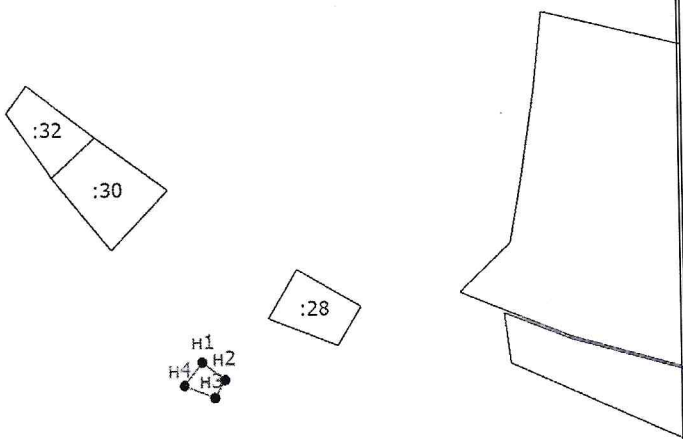

Масштаб 1:11700

Условные обозначения

- — — — — - Вновь образованная часть границы, сведения о которой достаточны для определения ее местоположения
- - Характерная точка границы, сведения о которой позволяют однозначно определить ее положение на местности
- н1 - Обозначение новой характерной точки
- :23 - Кадастровый номер земельного участка
- 04:08:080701 - Номер кадастрового квартала
- — — — — - Граница земельного участка