


Схема расположения земельного участка или земельных участков на кадастровом плане территории

Условный номер земельного участка: :ЗУ1

Площадь земельного участка: 2000 кв.м

Описание характерных точек

№	X	Y
н1	445617.11	1363685.65
н2	445622.12	1363652.24
н3	445685.31	1363673.25
н4	445672.91	1363701.65
н1	445617.11	1363685.65

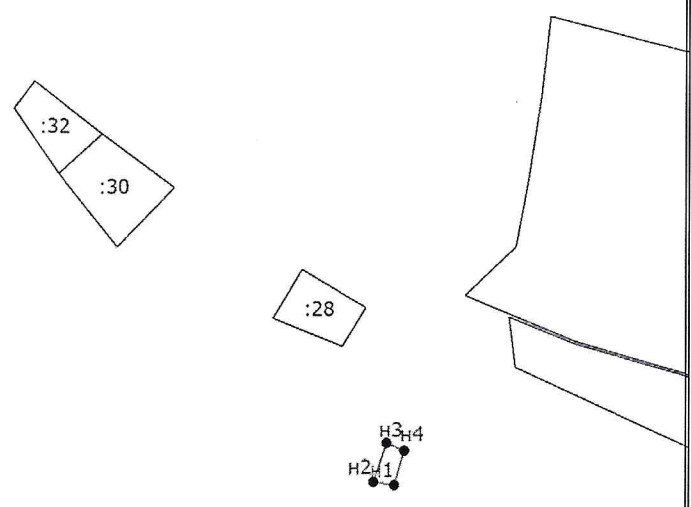

04:08:080701

Масштаб 1:11700

Условные обозначения

- - Вновь образованная часть границы, сведения о которой достаточны для определения ее местоположения
- - Характерная точка границы, сведения о которой позволяют однозначно определить ее положение на местности
- н1 - Обозначение новой характерной точки
- :23 - Кадастровый номер земельного участка
- 04:08:080701 - Номер кадастрового квартала
- - Граница земельного участка