


**Схема расположения земельного участка или земельных участков на кадастровом плане территории:
Республика Алтай, Усть-Коксинский район, Усть-Коксинское сельское поселение**





Условный номер земельного участка: 04:08:012104:109:3У1 номер кадастрового квартала: 04:08:012104

Площадь земельного участка: 511032 кв.м.

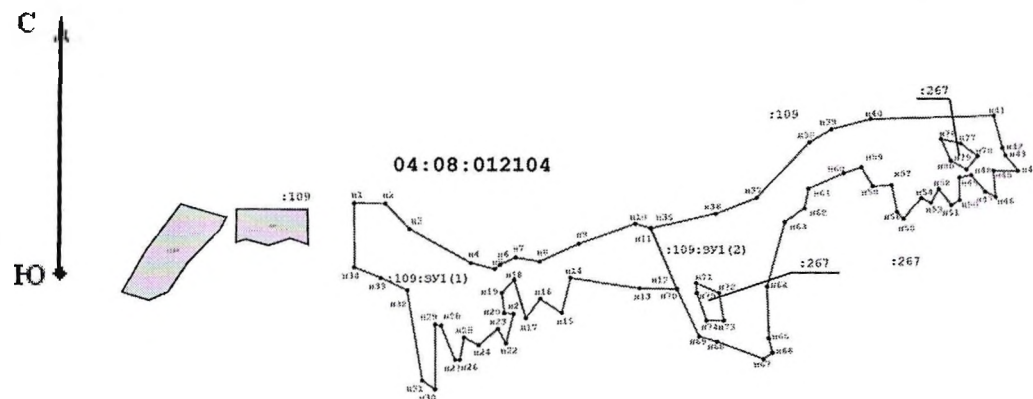

Масштаб 1:25 000

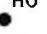Условные обозначения:

-  - Образуемая точка, сведения о которой позволяют однозначно определить ее местоположение
-  - Существующая точка, имеющиеся в ЕГРН сведения о которой позволяют однозначно определить ее местоположение
-  - Существующая часть границы, имеющиеся в ЕГРН сведения о которой достаточны для определения ее местоположения
-  - Вновь образованная часть границы, сведения о которой достаточны для определения ее местоположения