


**Схема расположения земельного участка или земельных участков
 на кадастровом плане территории**

Условный номер земельного участка -		
Площадь земельного участка <u>29831</u> м²		
Обозначение характерных точек границ	Координаты, м	
	X	Y
1	2	3
н1	424790.31	1333996.53
н2	424714.19	1334097.07
н3	424678.83	1334089.60
н4	424612.30	1334008.43
н5	424504.42	1333939.84
н6	424496.14	1333844.44
н1	424790.31	1333996.53

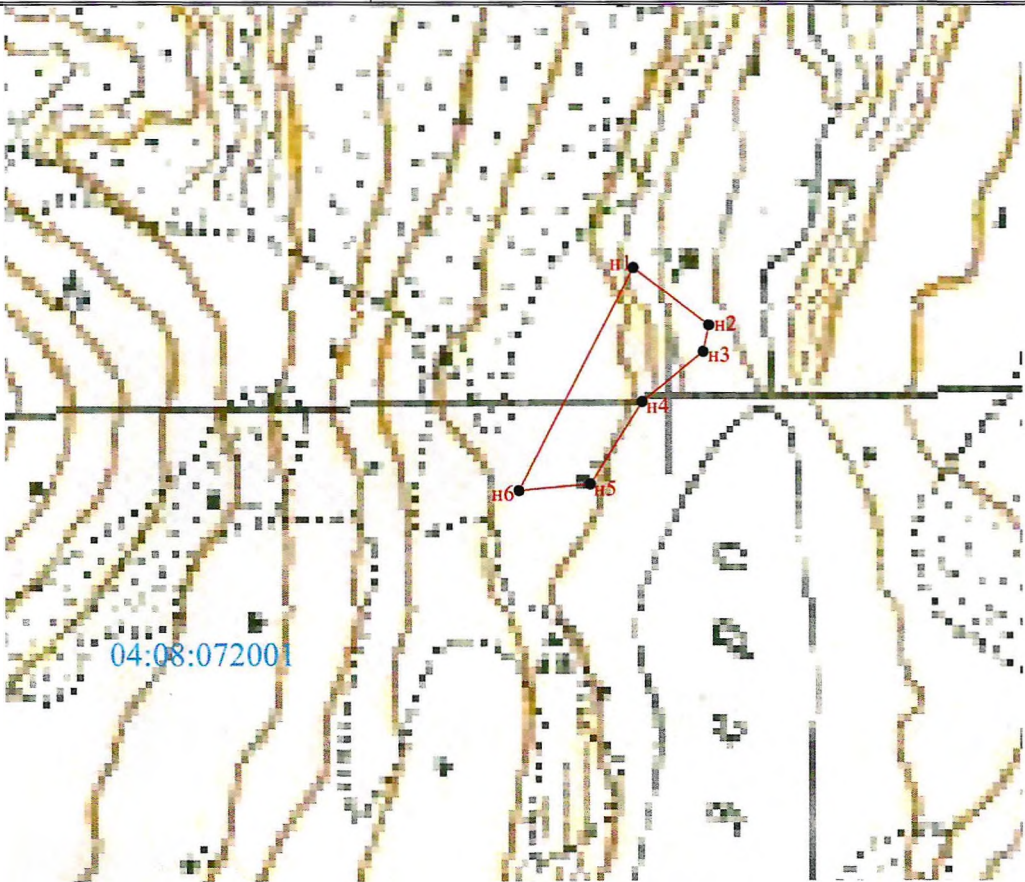

Масштаб 1 : 10000

Условные обозначения:

- **3У1** – обозначение образуемого земельного участка;
- н1 – обозначение новой характерной точки границы образуемого земельного участка;
- 1 – обозначение характерной точки границы образуемого земельного участка, местоположение которого не изменилось
- граница образуемого земельного участка, сведения о которой достаточны для определения её местоположения;
- существующая часть границы, имеющие в ЕГРН сведения о которой достаточны для определения ее местоположения

04:01:011301 – надпись кадастрового квартала.