

Утверждена

Постановлением главы Администрации МО  
«Усть-Коксинский район»


от \_\_\_\_\_ № \_\_\_\_\_

Схема расположения земельного участка на кадастровом плане территории

Условный номер земельного участка: **:3У1**

Площадь земельного участка: **1499 кв.м.**

Обозначение характерных точек границ	Координаты, м Система координат МСК-04	
	X	Y
1	2	3
1	461 387,07	1 298 488,32
2	461 387,69	1 298 513,56
3	461 335,27	1 298 521,60
4	461 333,72	1 298 490,35
1	461 387,07	1 298 488,32

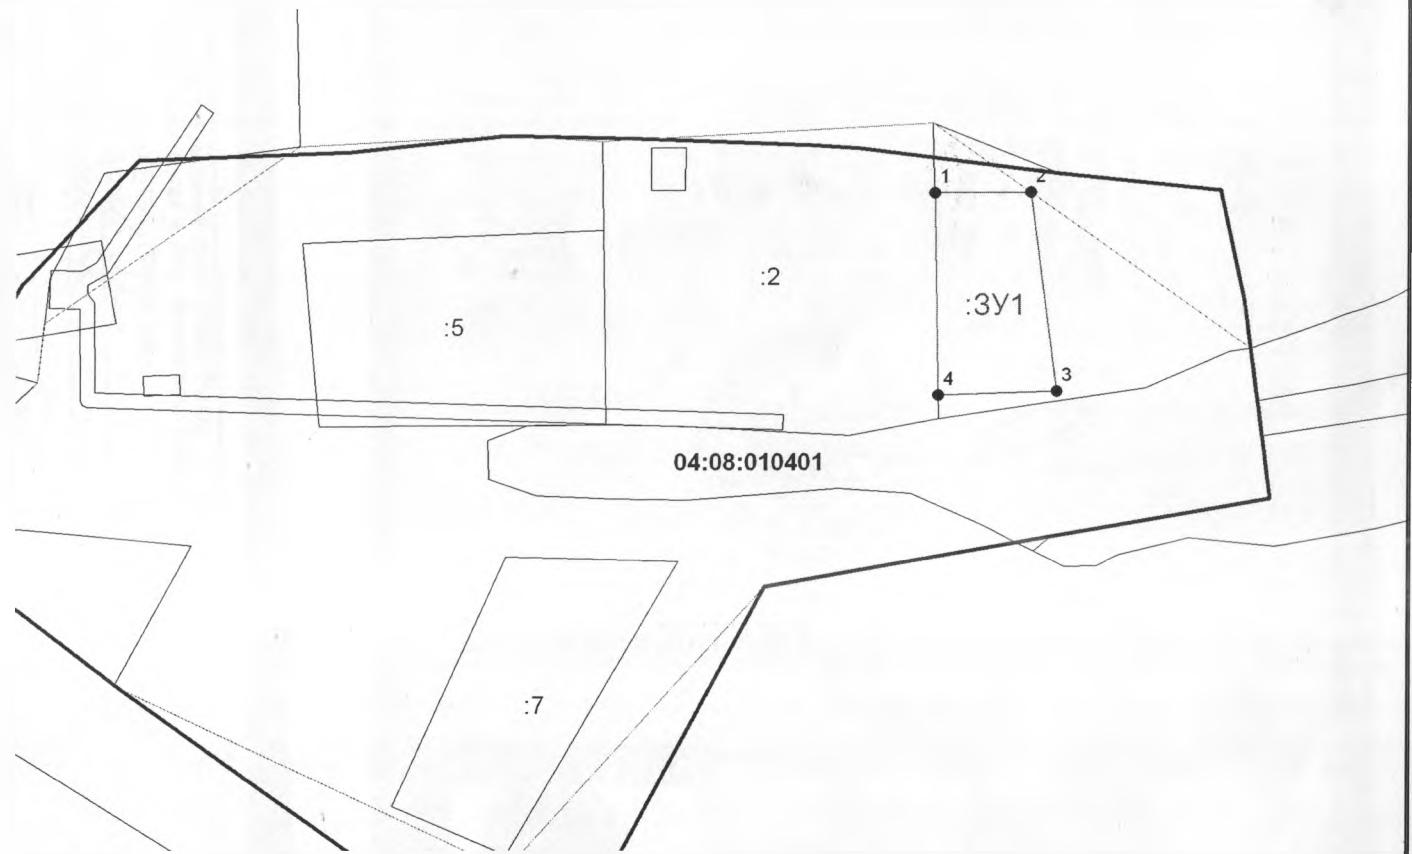

Масштаб 1:2000

Условные обозначения:

- проектируемая граница земельного участка
- граница земельного участка, сведения о которой содержатся в ЕГРН
- граница кадастрового квартала
- проектируемая характерная точка земельного участка
- обозначение участка в квартале
- обозначение проектируемого земельного участка
- номер кадастрового квартала