

Утверждена

Постановлением главы Администрации МО

«Усть-Коксинский район»


от _____ № _____

Схема расположения земельного участка на кадастровом плане территории

Условный номер земельного участка: **:3У1**

Площадь земельного участка: **1496 кв.м.**

Обозначение характерных точек границ	Координаты, м Система координат МСК-04	
	X	Y
1	2	3
1	461 387,69	1 298 513,56
2	461 382,33	1 298 521,73
3	461 347,71	1 298 573,12
4	461 346,79	1 298 567,38
5	461 336,66	1 298 545,13
6	461 335,27	1 298 521,60
1	461 387,69	1 298 513,56

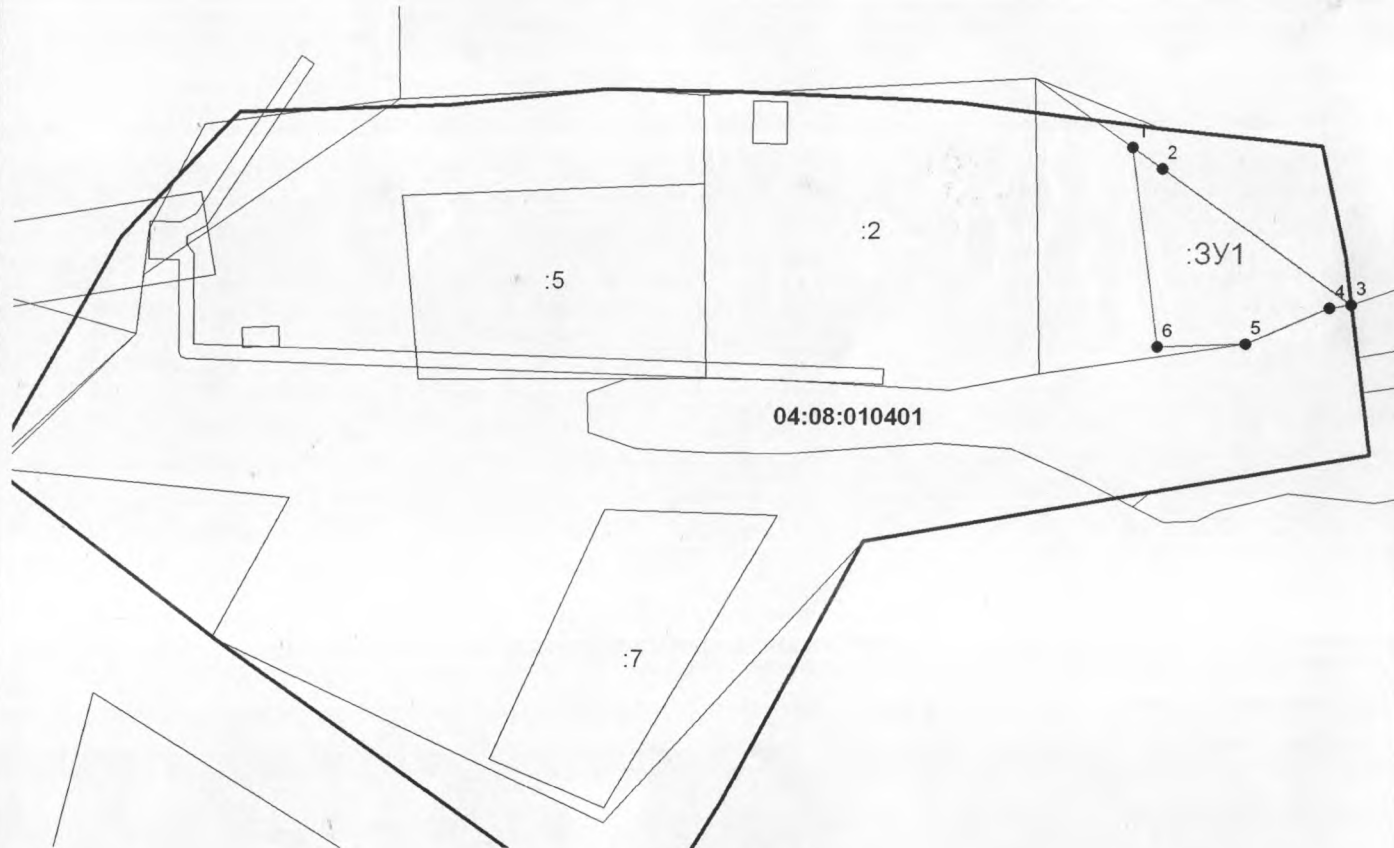

Масштаб 1:2000

Условные обозначения:

- - проектируемая граница земельного участка
- - граница земельного участка, сведения о которой содержатся в ЕГРН
- - граница кадастрового квартала
- н1 • - проектируемая характерная точка земельного участка
- :2 - обозначение участка в квартале
- :3У1 - обозначение проектируемого земельного участка
- 04:08:010401** - номер кадастрового квартала