


Внесение изменений в Генеральный план Верх-Уймонское СП Усть-Коксинского района Республики Алтай

Карта функциональных зон с. Верх-Уймон. Карта объектов капитального строительства с. Верх-Уймон

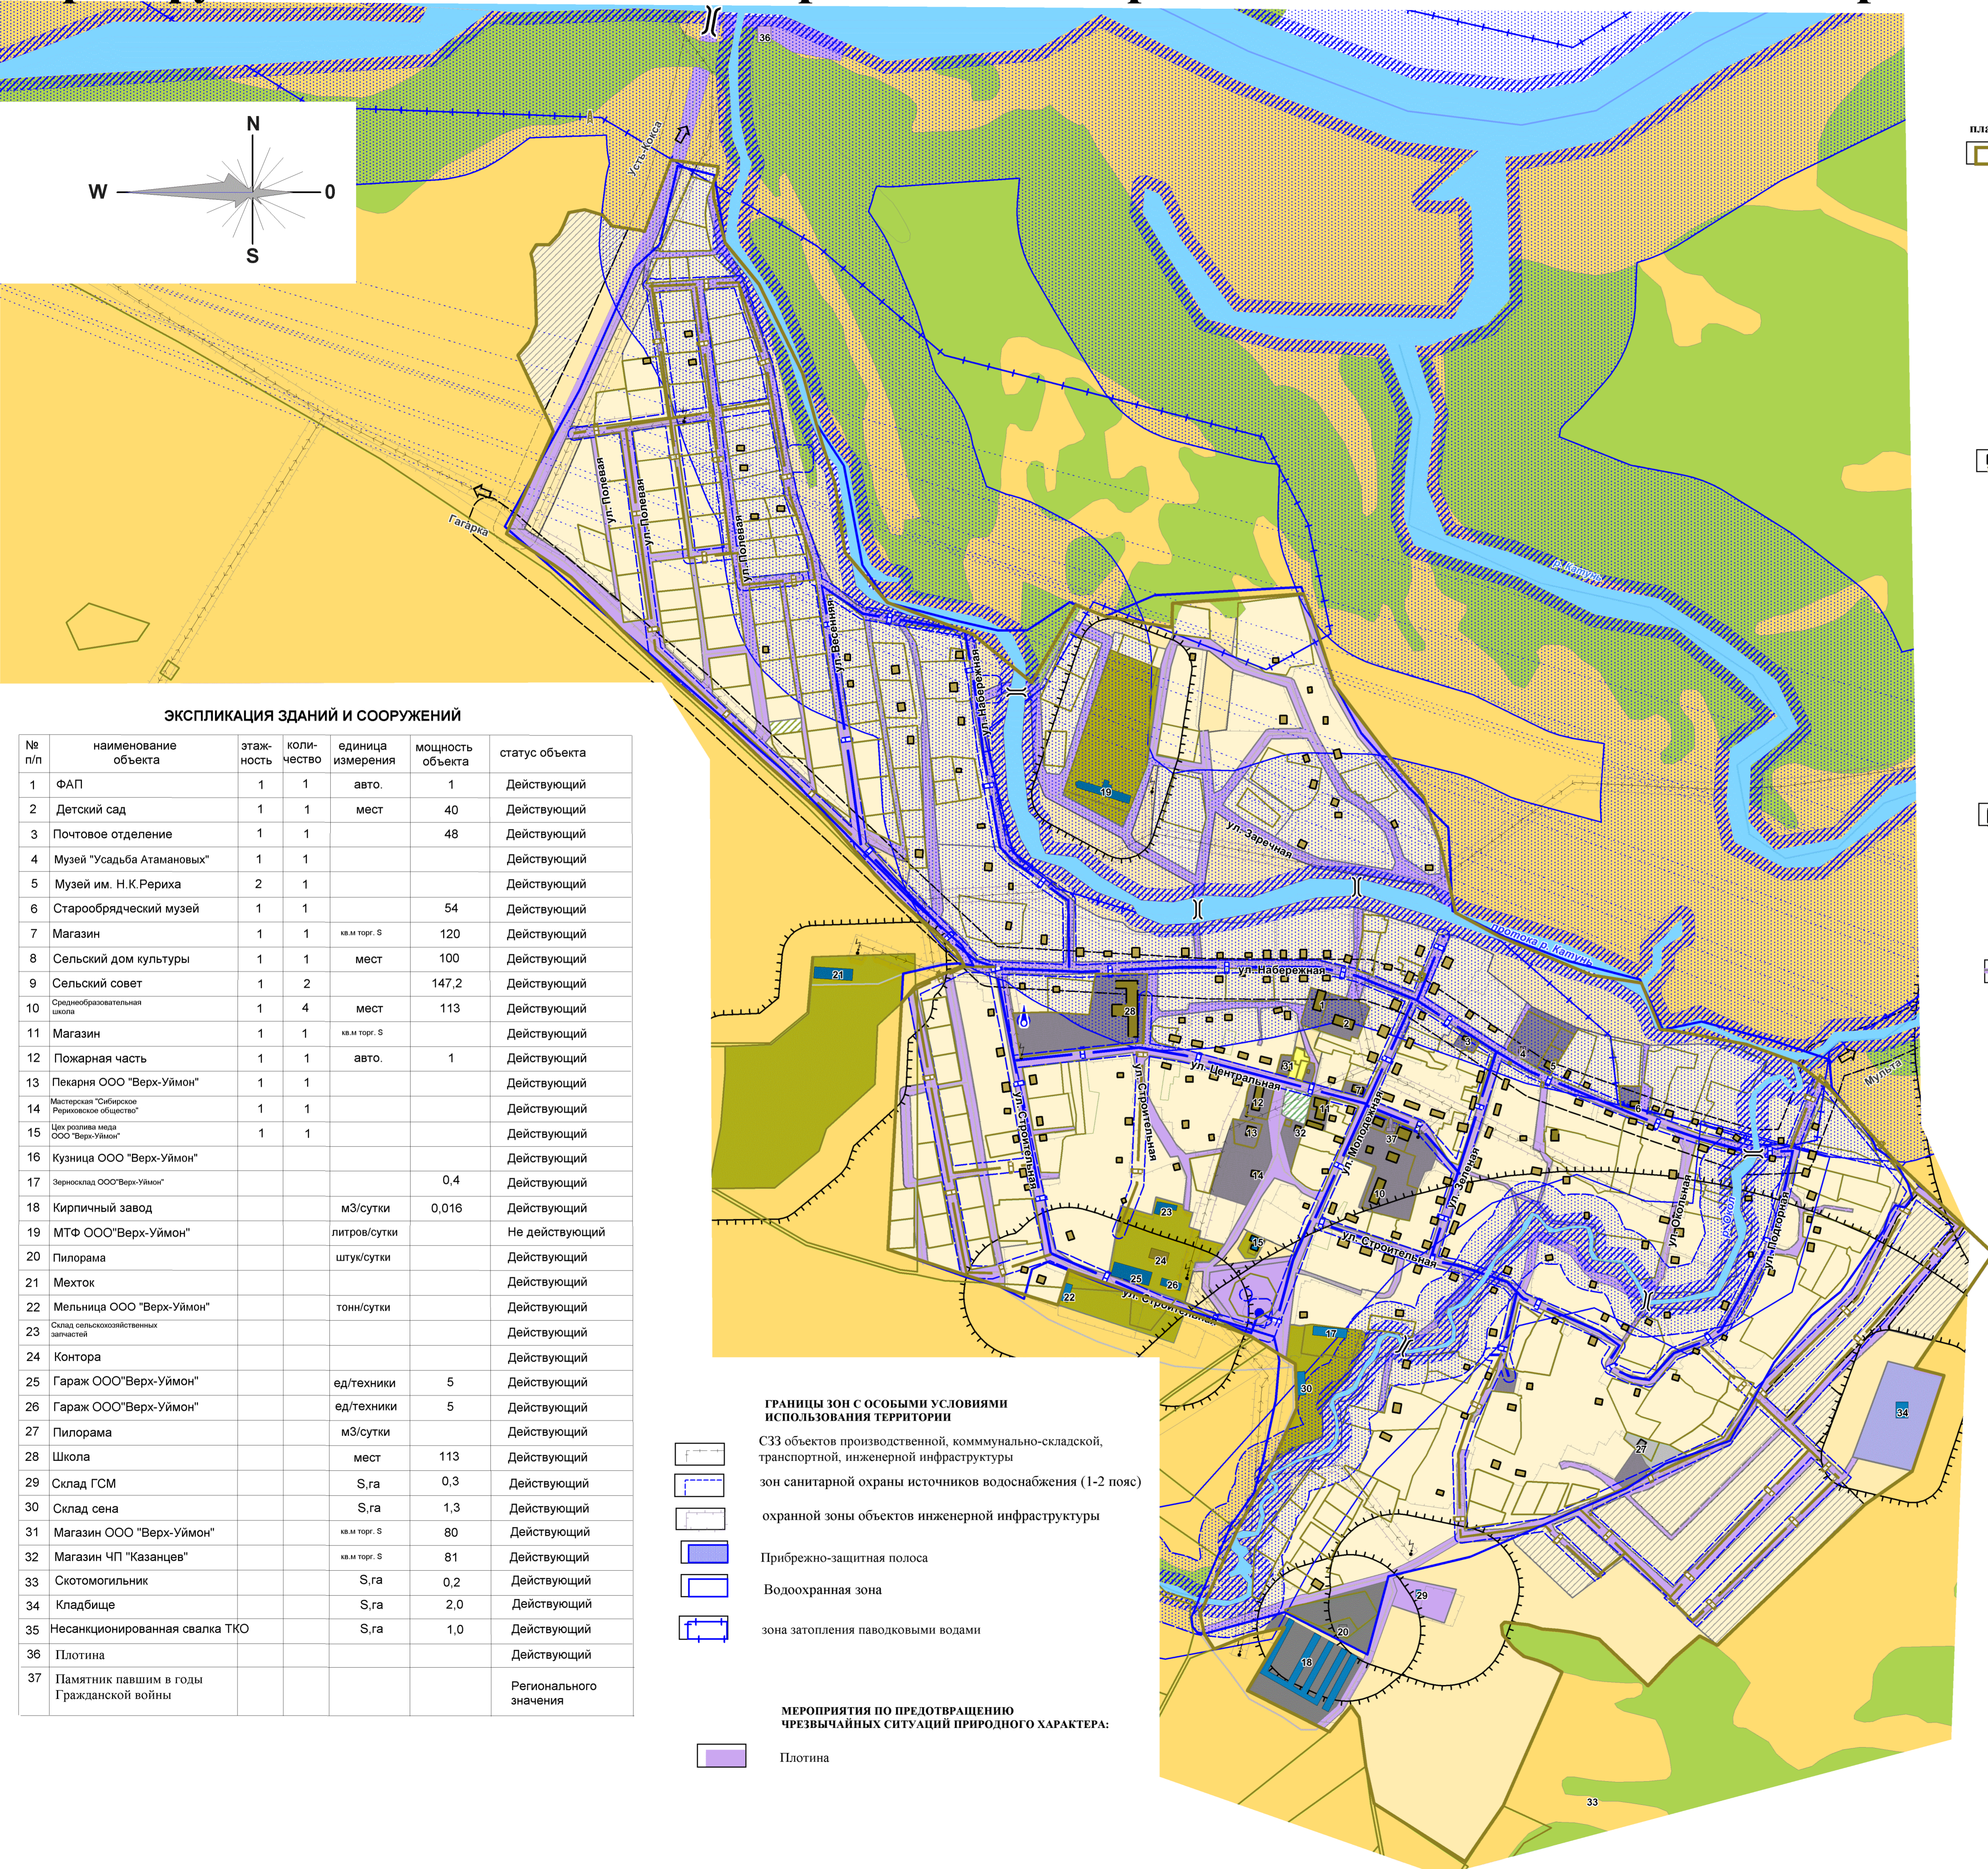

Наименование

ГРАНИЦЫ

- населенных пунктов
- земельные участки

ЗЕМЛИ

- сельскохозяйственного назначения
- промышленности, энергетики, транспорта, связи, радиовещания, телевидения, информатики, земли для обеспечения космической деятельности, земли обороны, безопасности и земли иного специального назначения.
- водные объекты на землях сельскохозяйственного назначения
- леса на землях сельскохозяйственного назначения

ФУНКЦИОНАЛЬНЫЕ ЗОНЫ:

- Жилая зона, в том числе:
 - Зона застройки индивидуальными жилыми домами
 - Зона застройки малоэтажными жилыми домами
- Общественно-деловая зона
- Зона инженерной и транспортной инфраструктуры
- Зона рекреационного назначения, в том числе:
 - детские площадки
- Зона специального назначения, в том числе:
 - Зона специального назначения, связанная с захоронениями
- Зона сельскохозяйственного использования, в том числе:
 - Зона сельскохозяйственных угодий
 - Зона объектов сельскохозяйственного производства
- Памятники истории и культуры
- Памятники истории
- Транспортной инфраструктуры

Улично-дорожная сеть

реконстр.

- Мост

ОБЪЕКТЫ КАПИТАЛЬНОГО СТРОИТЕЛЬСТВА МЕСТНОГО ЗНАЧЕНИЯ

- Общественно-деловые
- Производственные
- Жилые
 - Индивидуальные жилые

ТЕРРИТОРИИ ОБЩЕГО ПОЛЬЗОВАНИЯ

- Береговая полоса*

Объекты инженерной инфраструктуры

- Водопроводные сети
- Скважина
- Водонапорная башня
- Канализационно-насосная станция
- Канализация хозяйственно-бытовая
- Трансформаторная подстанция
- Линия электропередачи воздушная 10 кВ
- Вышка сотовой связи

* Полоса земли вдоль береговой линии (границы водного объекта) водного объекта общего пользования (береговая полоса) предназначена для общего пользования

ЭКСПЛИКАЦИЯ ЗДАНИЙ И СООРУЖЕНИЙ

№ п/п	наименование объекта	этажность	количество	единица измерения	мощность объекта	статус объекта
1	ФАП	1	1	авто.	1	Действующий
2	Детский сад	1	1	мест	40	Действующий
3	Почтовое отделение	1	1		48	Действующий
4	Музей "Усадьба Атамановых"	1	1			Действующий
5	Музей им. Н.К.Вариха	2	1			Действующий
6	Старообрядческий музей	1	1		54	Действующий
7	Магазин	1	1	кв.м торг. S	120	Действующий
8	Сельский дом культуры	1	1	мест	100	Действующий
9	Сельский совет	1	2		147,2	Действующий
10	Среднеобразовательная школа	1	4	мест	113	Действующий
11	Магазин	1	1	кв.м торг. S		Действующий
12	Пожарная часть	1	1	авто.	1	Действующий
13	Пекарня ООО "Верх-Уймон"	1	1			Действующий
14	Мастерская "Сибирское Ремесленное искусство"	1	1			Действующий
15	Центр развития села ООО "Верх-Уймон"	1	1			Действующий
16	Кузница ООО "Верх-Уймон"					Действующий
17	Верхосклад ООО "Верх-Уймон"				0,4	Действующий
18	Кирпичный завод			м ³ /сутки	0,016	Действующий
19	МТФ ООО "Верх-Уймон"			литров/сутки		Не действующий
20	Пилорама			штук/сутки		Действующий
21	Мехток					Действующий
22	Мельница ООО "Верх-Уймон"			тонн/сутки		Действующий
23	Склад сельскохозяйственных запасов					Действующий
24	Контора					Действующий
25	Гараж ООО "Верх-Уймон"			ед./техники	5	Действующий
26	Гараж ООО "Верх-Уймон"			ед./техники	5	Действующий
27	Пилорама			м ³ /сутки		Действующий
28	Школа			мест	113	Действующий
29	Склад ГСМ			S,га	0,3	Действующий
30	Склад сена			S,га	1,3	Действующий
31	Магазин ООО "Верх-Уймон"			кв.м торг. S	80	Действующий
32	Магазин ЧП "Казанцев"			кв.м торг. S	81	Действующий
33	Скотомогильник			S,га	0,2	Действующий
34	Кладбище			S,га	2,0	Действующий
35	Несанкционированная свалка ТКО			S,га	1,0	Действующий
36	Плотина					Действующий
37	Памятник павшим в годы Гражданской войны					Регионального значения

ГРАНИЦЫ ЗОН С ОСОБЫМИ УСЛОВИЯМИ ИСПОЛЬЗОВАНИЯ ТЕРРИТОРИИ

- СЗЗ объектов производственной, коммунально-складской, транспортной, инженерной инфраструктуры
- зон санитарной охраны источников водоснабжения (1-2 пояс)
- охранной зоны объектов инженерной инфраструктуры
- Прибрежно-защитная полоса
- Водоохранная зона
- зона затопления паводковыми водами

МЕРОПРИЯТИЯ ПО ПРЕДОТВРАЩЕНИЮ ЧРЕЗВЫЧАЙНЫХ СИТУАЦИЙ ПРИРОДНОГО ХАРАКТЕРА:

- Плотина

Заказчик: администрация МО Верх-Уймонское СП Усть-Коксинского района							
Внесение изменений в Генеральный план МО Верх-Уймонское сельское поселение Усть-Коксинского района Республики Алтай							
Изм.	Кол.	Лист	№ док.	Подпись	Дата		
Директор	Садакова Г.А.						
Инженер	Кравцова С.Ю.						
Положения о территориальном планировании					Стадия	Лист	Лист
					ГП	3	7
Карта функциональных зон					ООО "Компани Земпроект" 201		
Карта объектов капитального строительства в границе села Верх-Уймон							