


Карта современного использования и комплексной оценки территории СП

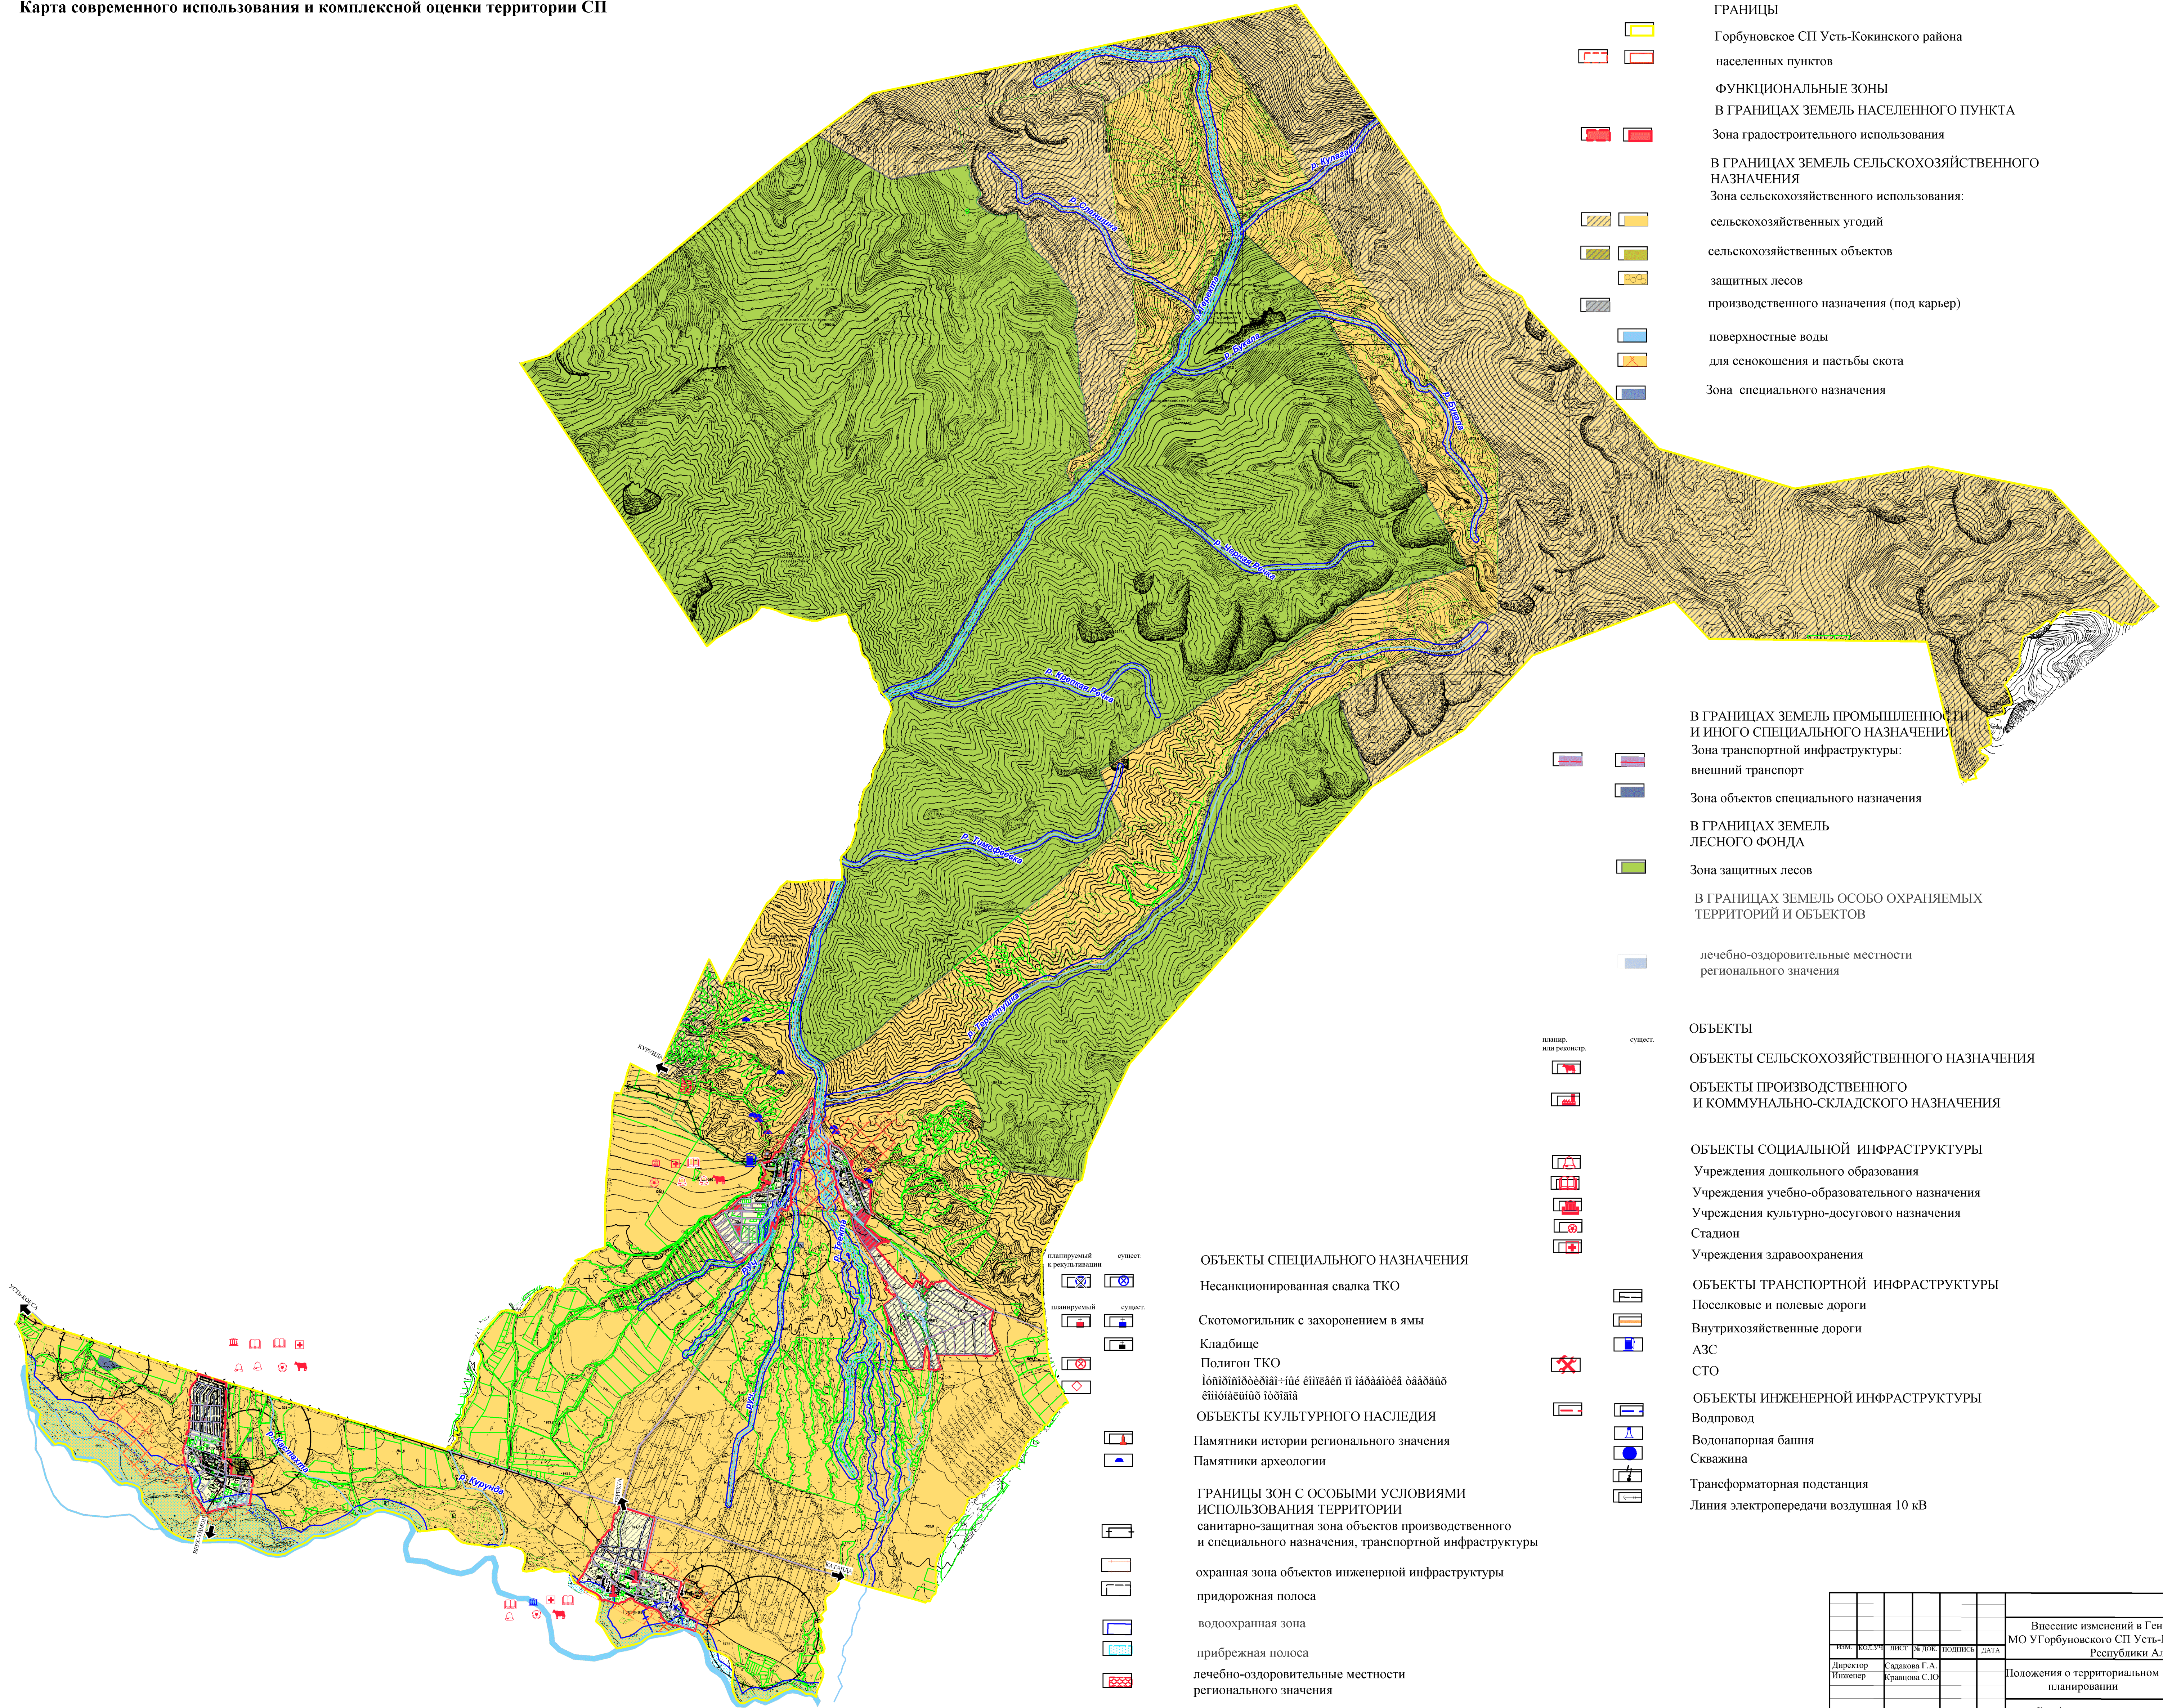

ОСНОВНОЙ ЧЕРТЕЖ

- УСЛОВНЫЕ ОБОЗНАЧЕНИЯ
- ГРАНИЦЫ**
- Горбуновское СП Усть-Коксинского района
 - населенных пунктов
- ФУНКЦИОНАЛЬНЫЕ ЗОНЫ**
- В ГРАНИЦАХ ЗЕМЕЛЬ НАСЕЛЕННОГО ПУНКТА**
- Зона градостроительного использования
- В ГРАНИЦАХ ЗЕМЕЛЬ СЕЛЬСКОХОЗЯЙСТВЕННОГО НАЗНАЧЕНИЯ**
- Зона сельскохозяйственного использования:
- сельскохозяйственных угодий
 - сельскохозяйственных объектов
 - защитных лесов
 - производственного назначения (под карьер)
- поверхностные воды
- для сенокосения и пастбы скота
 - Зона специального назначения
- В ГРАНИЦАХ ЗЕМЕЛЬ ПРОМЫШЛЕННОСТИ И ИНОГО СПЕЦИАЛЬНОГО НАЗНАЧЕНИЯ**
- Зона транспортной инфраструктуры:
 - внешний транспорт
 - Зона объектов специального назначения
- В ГРАНИЦАХ ЗЕМЕЛЬ ЛЕСНОГО ФОНДА**
- Зона защитных лесов
- В ГРАНИЦАХ ЗЕМЕЛЬ ОСОБО ОХРАНЯЕМЫХ ТЕРРИТОРИЙ И ОБЪЕКТОВ**
- лечебно-оздоровительные местности регионального значения
- ОБЪЕКТЫ**
- ОБЪЕКТЫ СЕЛЬСКОХОЗЯЙСТВЕННОГО НАЗНАЧЕНИЯ**
- ОБЪЕКТЫ ПРОИЗВОДСТВЕННОГО И КОММУНАЛЬНО-СКЛАДСКОГО НАЗНАЧЕНИЯ**
- ОБЪЕКТЫ СОЦИАЛЬНОЙ ИНФРАСТРУКТУРЫ**
- Учреждения дошкольного образования
 - Учреждения учебно-образовательного назначения
 - Учреждения культурно-досугового назначения
 - Стадион
 - Учреждения здравоохранения
- ОБЪЕКТЫ ТРАНСПОРТНОЙ ИНФРАСТРУКТУРЫ**
- Поселковые и полевые дороги
 - Внутрихозяйственные дороги
 - АЗС
 - СТО
- ОБЪЕКТЫ ИНЖЕНЕРНОЙ ИНФРАСТРУКТУРЫ**
- Водопровод
 - Водонапорная башня
 - Скважина
 - Трансформаторная подстанция
 - Линия электропередачи воздушная 10 кВ
- ОБЪЕКТЫ СПЕЦИАЛЬНОГО НАЗНАЧЕНИЯ**
- Несанкционированная свалка ТКО
 - Скотомогильник с захоронением в ямы
 - Кладбище
 - Полигон ТКО
 - Объекты культурного наследия
 - Памятники истории регионального значения
 - Памятники археологии
- ГРАНИЦЫ ЗОН С ОСОБЫМИ УСЛОВИЯМИ ИСПОЛЬЗОВАНИЯ ТЕРРИТОРИИ**
- санитарно-защитная зона объектов производственного и специального назначения, транспортной инфраструктуры
 - охранная зона объектов инженерной инфраструктуры
 - придорожная полоса
 - водоохранная зона
 - прибрежная полоса
 - лечебно-оздоровительные местности регионального значения

Внесение изменений в Генеральный план						МО Угорбуновского СП Усть-Коксинского района			
Республики Алтай						Республики Алтай			
№	кол.	лист	№ док.	подпись	дата	статья	лист	листов	
Директор	Инженер	Славкова Г.А.	Кравцова С.Ю.			Положения о территориальном планировании	ГП	2	5
Карта функциональных зон						ООО "Компания Земпроект"			
Карта объектов капитального строительства Масштаб 1:50000						г. Барнаул, 2017 г.			