
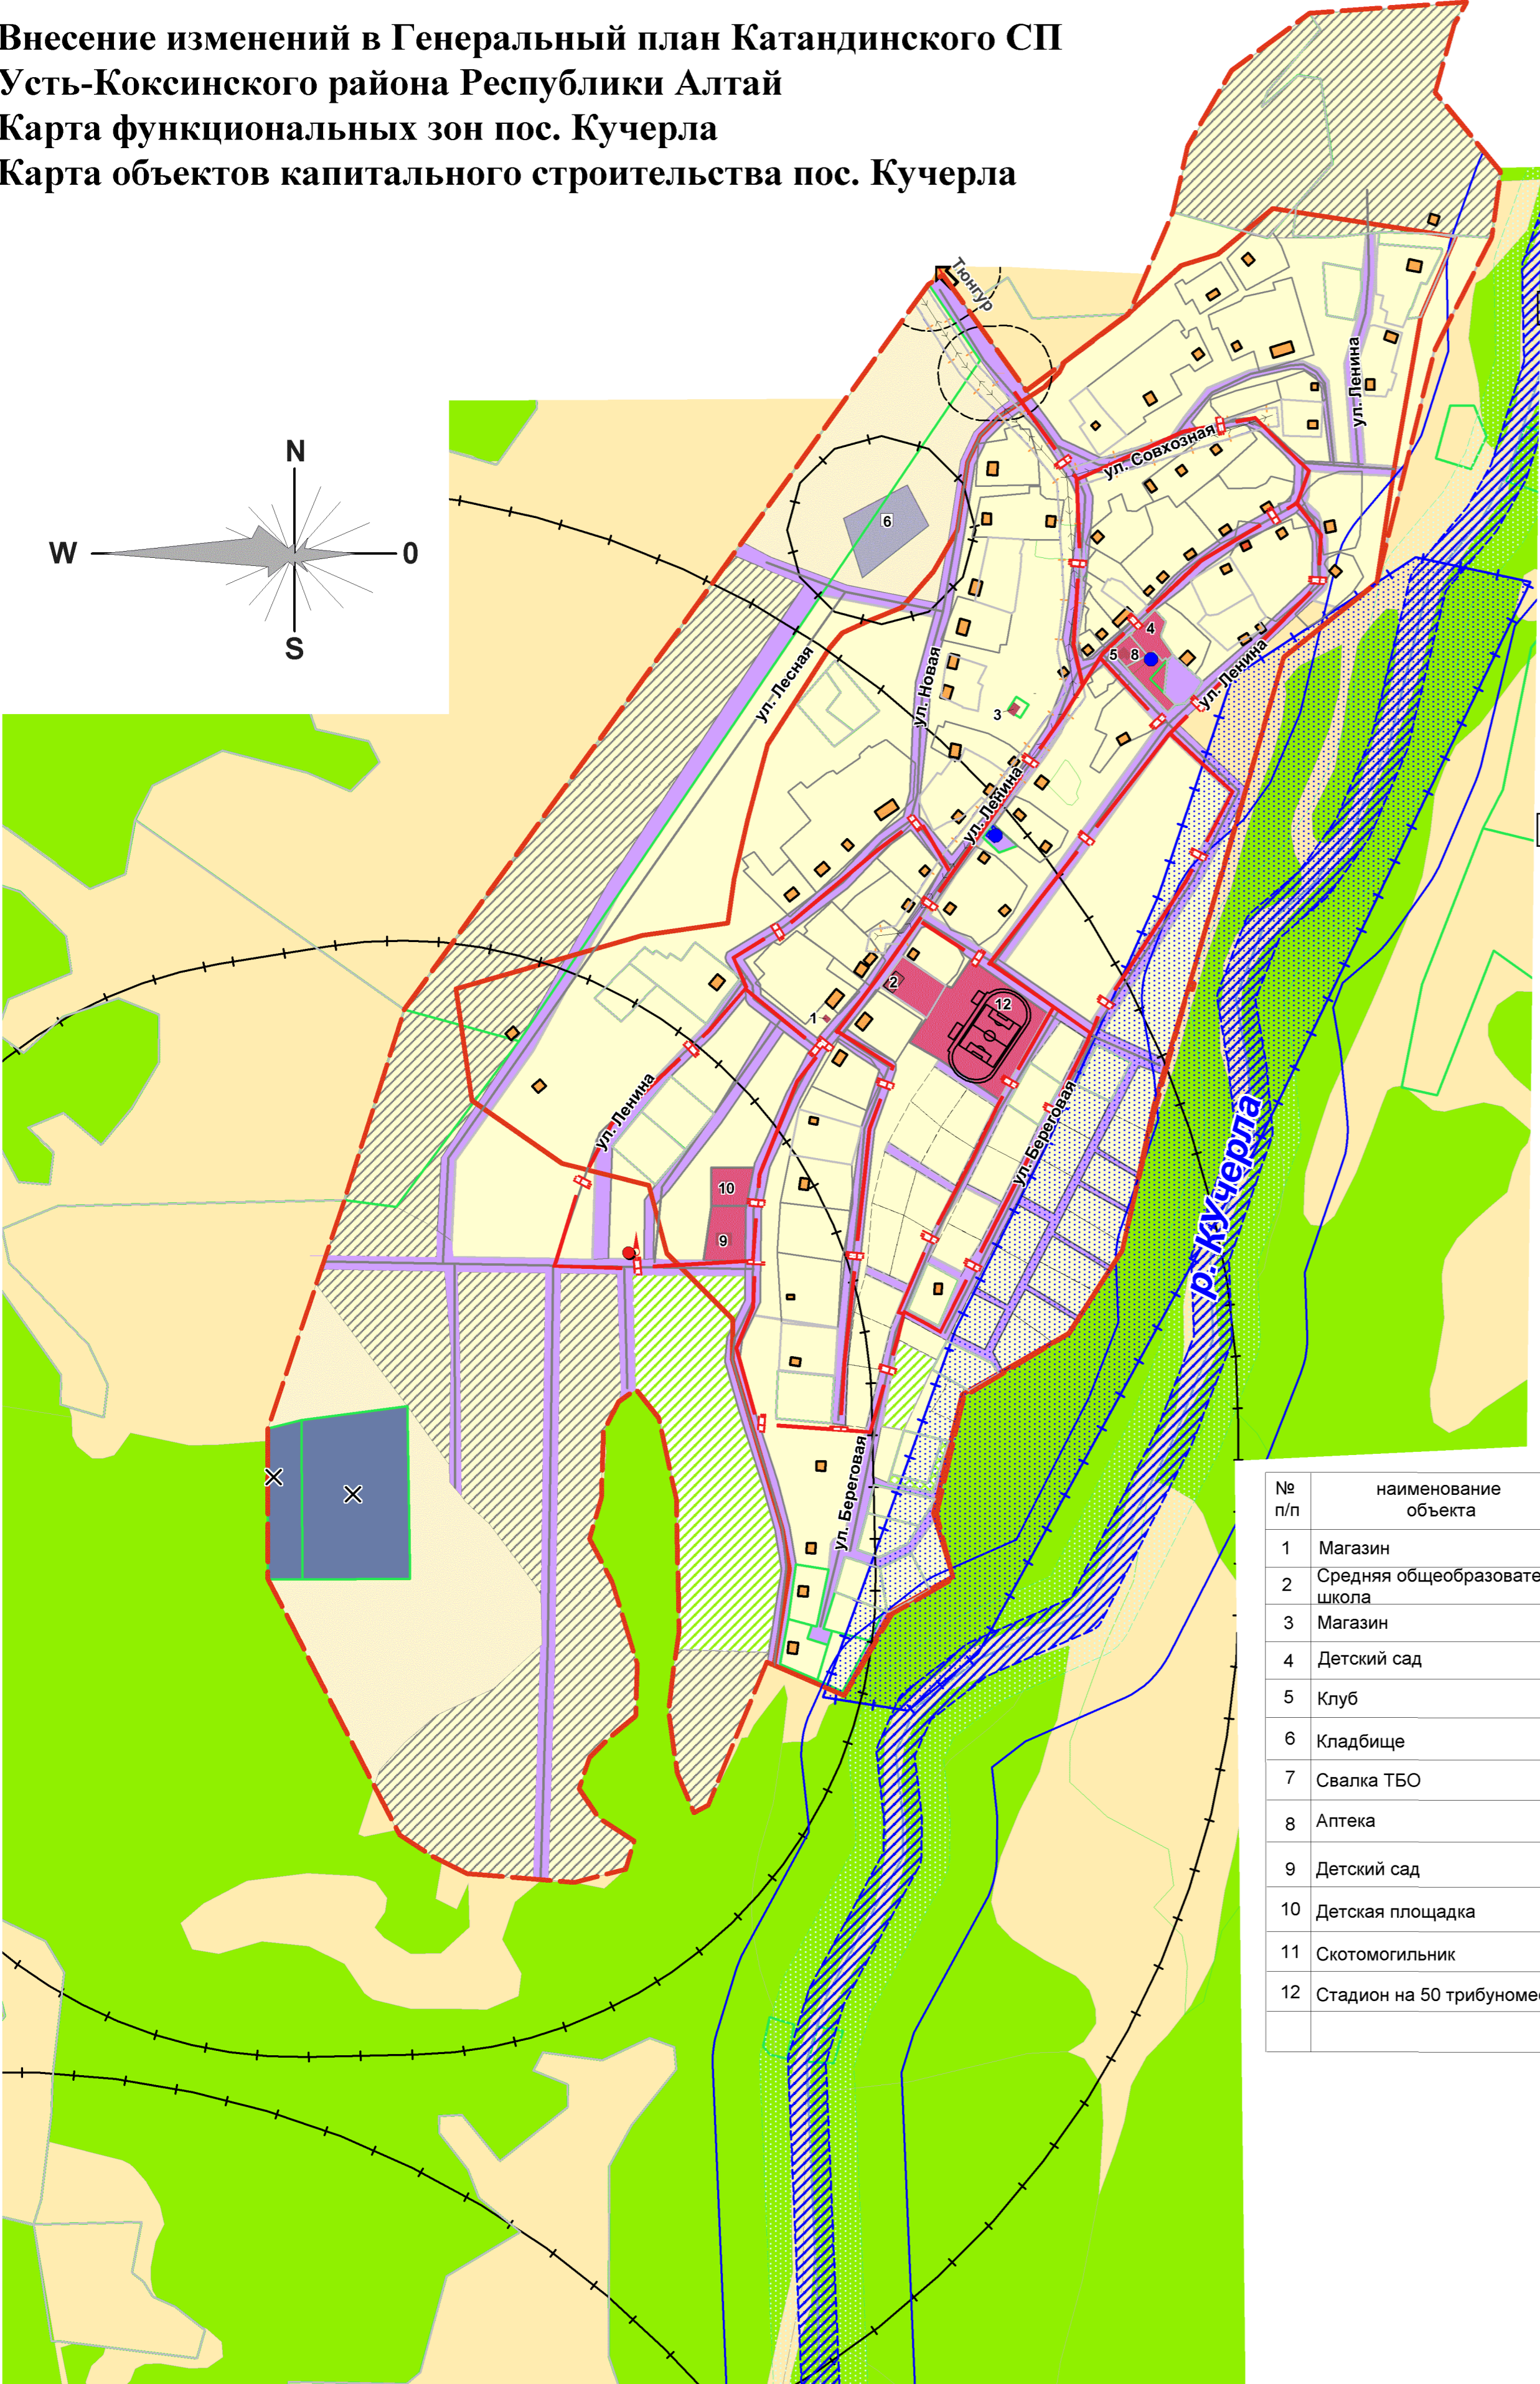


**Внесение изменений в Генеральный план Катандинского СП
Усть-Коксинского района Республики Алтай
Карта функциональных зон пос. Кучерла
Карта объектов капитального строительства пос. Кучерла**

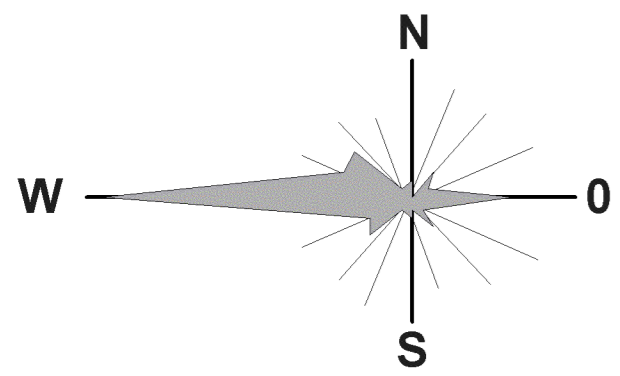

- Наименование**
- ГРАНИЦЫ**
- населенных пунктов
 - земельных участков
 - земельных участков, стоящих на кадастровом учете
- ЗЕМЛИ**
- сельскохозяйственного назначения
 - водные объекты на землях сельскохозяйственного назначения
 - леса на землях сельскохозяйственного назначения
- ФУНКЦИОНАЛЬНЫЕ ЗОНЫ:**
- Жилая зона, в том числе:
- Зона застройки индивидуальными жилыми домами
 - Общественно-деловая зона
 - Зона инженерной и транспортной инфраструктуры
 - Зона рекреационного назначения, в том числе:
 - Зона зеленых насаждений общего пользования
 - Зона специального назначения, в том числе:
 - Зона специального назначения, связанная с захоронениями
 - Зона сельскохозяйственного использования, в том числе:
 - Зона сельскохозяйственных угодий

ЭКСПЛИКАЦИЯ ЗДАНИЙ И СООРУЖЕНИЙ

№ п/п	наименование объекта	этажность	количество	единица измерения	мощность объекта	статус объекта
1	Магазин	1	1	кв. м торг. S	12	Действующий
2	Средняя общеобразовательная школа	1	1	мест	50	Проектируемый
3	Магазин	1	1	кв. м торг. S	20	Действующий
4	Детский сад	1	1	мест	20	Реконструкция
5	Клуб	1	1	мест	20	Реконструкция
6	Кладбище	1	1	S, га	0,5	Действующий
7	Свалка ТБО	1	1	S, га	0,7	Проектируемый
8	Аптека	1	1	S, га	0,06	Проектируемый
9	Детский сад	1	1	мест	20	Проектируемый
10	Детская площадка	1	1	S, га	0,07	Проектируемый
11	Скотомогильник	1	1	S, га	0,06	Проектируемый
12	Стадион на 50 трибунмест	1	1	S, га	0,8	Проектируемый

- Транспортной инфраструктуры**
- Улично-дорожная сеть
- ОБЪЕКТЫ КАПИТАЛЬНОГО СТРОИТЕЛЬСТВА МЕСТНОГО ЗНАЧЕНИЯ**
- Общественно-деловые
 - Жилые
 - Индивидуальные жилые
- ТЕРРИТОРИИ ОБЩЕГО ПОЛЬЗОВАНИЯ**
- Береговая полоса*
- * Полоса земли вдоль береговой линии (границы водного объекта) водного объекта общего пользования (береговая полоса) предназначена для общего пользования
- ГРАНИЦЫ ЗОН С ОСОБИМИ УСЛОВИЯМИ ИСПОЛЬЗОВАНИЯ ТЕРРИТОРИИ**
- СЗЗ объектов производственной, коммунально-складской, транспортной, инженерной инфраструктуры
 - зон санитарной охраны источников водоснабжения (1-2 пояса)
 - охранной зоны объектов инженерной инфраструктуры
 - Прибрежно-защитная полоса
 - Водоохранная зона
 - зона затопления паводковыми водами
- Объекты инженерной инфраструктуры**
- Водопроводные сети
 - Скважина
 - Водонапорная башня
 - Трансформаторная подстанция
 - Линия электропередачи воздушная 10 кВ
 - Объекты специального назначения, требующие ликвидации

Заказчик: администрация МО Катандинское СП Усть-Коксинского района					
Внесение изменений в Генеральный план МО Катандинского сельского поселения Усть-Коксинского района Республики Алтай					
Изм.	Кол.	Лист	№ док.	Подпись	Дата
Директор	Садакова Г.А.				
Инженер	Кравцова С.Ю.				
Карта функциональных зон Карта объектов капитального строительства.			Стадия	Лист	Листов
			ГП	5	5
Карта функциональных зон пос. Кучерла Карта объектов капитального строительства пос. Кучерла.				ООО "Компания Земпроект" 2017 г.	