


- УСЛОВНЫЕ ОБОЗНАЧЕНИЯ ГРАНИЦЫ**
- Усть-Коксинского района
  - Талдинского СП Усть-Коксинского района
  - населенных пунктов
- ФУНКЦИОНАЛЬНЫЕ ЗОНЫ В ГРАНИЦАХ ЗЕМЕЛЬ НАСЕЛЕННОГО ПУНКТА**
- индивидуальной жилой застройки
  - Общественно-деловая зона
  - Зона рекреационного назначения
  - Зона инженерной и транспортной инфраструктуры
  - Зона специального назначения
  - Зона сельскохозяйственного использования: сельскохозяйственных угодий
  - сельскохозяйственных объектов
  - В ГРАНИЦАХ ЗЕМЕЛЬ СЕЛЬСКОХОЗЯЙСТВЕННОГО НАЗНАЧЕНИЯ
  - Зона сельскохозяйственного использования, в том числе: сельскохозяйственных угодий
  - сельскохозяйственных объектов
  - территория для выпаса скота и сенокоса
  - защитных лесов
  - поверхностные воды
  - Зона специального назначения
  - В ГРАНИЦАХ ЗЕМЕЛЬ ПРОМЫШЛЕННОСТИ И ИНОГО СПЕЦИАЛЬНОГО НАЗНАЧЕНИЯ
  - Зона транспортной инфраструктуры: внешний транспорт
  - Зона объектов специального назначения
  - В ГРАНИЦАХ ЗЕМЕЛЬ ЛЕСНОГО ФОНДА
  - Зона защитных лесов

- ОБЪЕКТЫ**
- Отделение почтовой связи
  - Предприятия общественного питания
  - ОБЪЕКТЫ СЕЛЬСКОХОЗЯЙСТВЕННОГО НАЗНАЧЕНИЯ
  - ОБЪЕКТЫ ПРОИЗВОДСТВЕННОГО И КОММУНАЛЬНО-СКЛАДСКОГО НАЗНАЧЕНИЯ
  - ОБЪЕКТЫ СОЦИАЛЬНОЙ ИНФРАСТРУКТУРЫ
  - Учреждения дошкольного образования
  - Учреждения учебно-образовательного назначения
  - Учреждения культурно-досугового назначения
  - Стадион
  - Учреждения здравоохранения
  - Пожарное депо

- ОБЪЕКТЫ ТРАНСПОРТНОЙ ИНФРАСТРУКТУРЫ**
- Поселковые и полевые дороги
  - Внутрихозяйственные дороги
  - АЗС
  - СТО
  - Остановочный павильон
- ОБЪЕКТЫ ИНЖЕНЕРНОЙ ИНФРАСТРУКТУРЫ**
- Водопровод
  - Водонапорная башня
  - Скважина
  - Трансформаторная подстанция
  - Линия электропередачи воздушная 10 кВ
  - Базовые станции сотовой связи

- ОБЪЕКТЫ СПЕЦИАЛЬНОГО НАЗНАЧЕНИЯ**
- Полигон ТКО
  - Скотомогильник с захоронением в ямы
  - Кладбище
  - ОБЪЕКТЫ КУЛЬТУРНОГО НАСЛЕДИЯ
  - Памятники истории
  - Памятники археологии
  - ГРАНИЦЫ ЗОН С ОСОБЫМИ УСЛОВИЯМИ ИСПОЛЬЗОВАНИЯ ТЕРРИТОРИИ
  - санитарно-защитная зона объектов производственного и специального назначения, транспортной инфраструктуры
  - охранная зона объектов инженерной инфраструктуры
  - придорожная полоса
  - водоохранная зона
  - прибрежная полоса

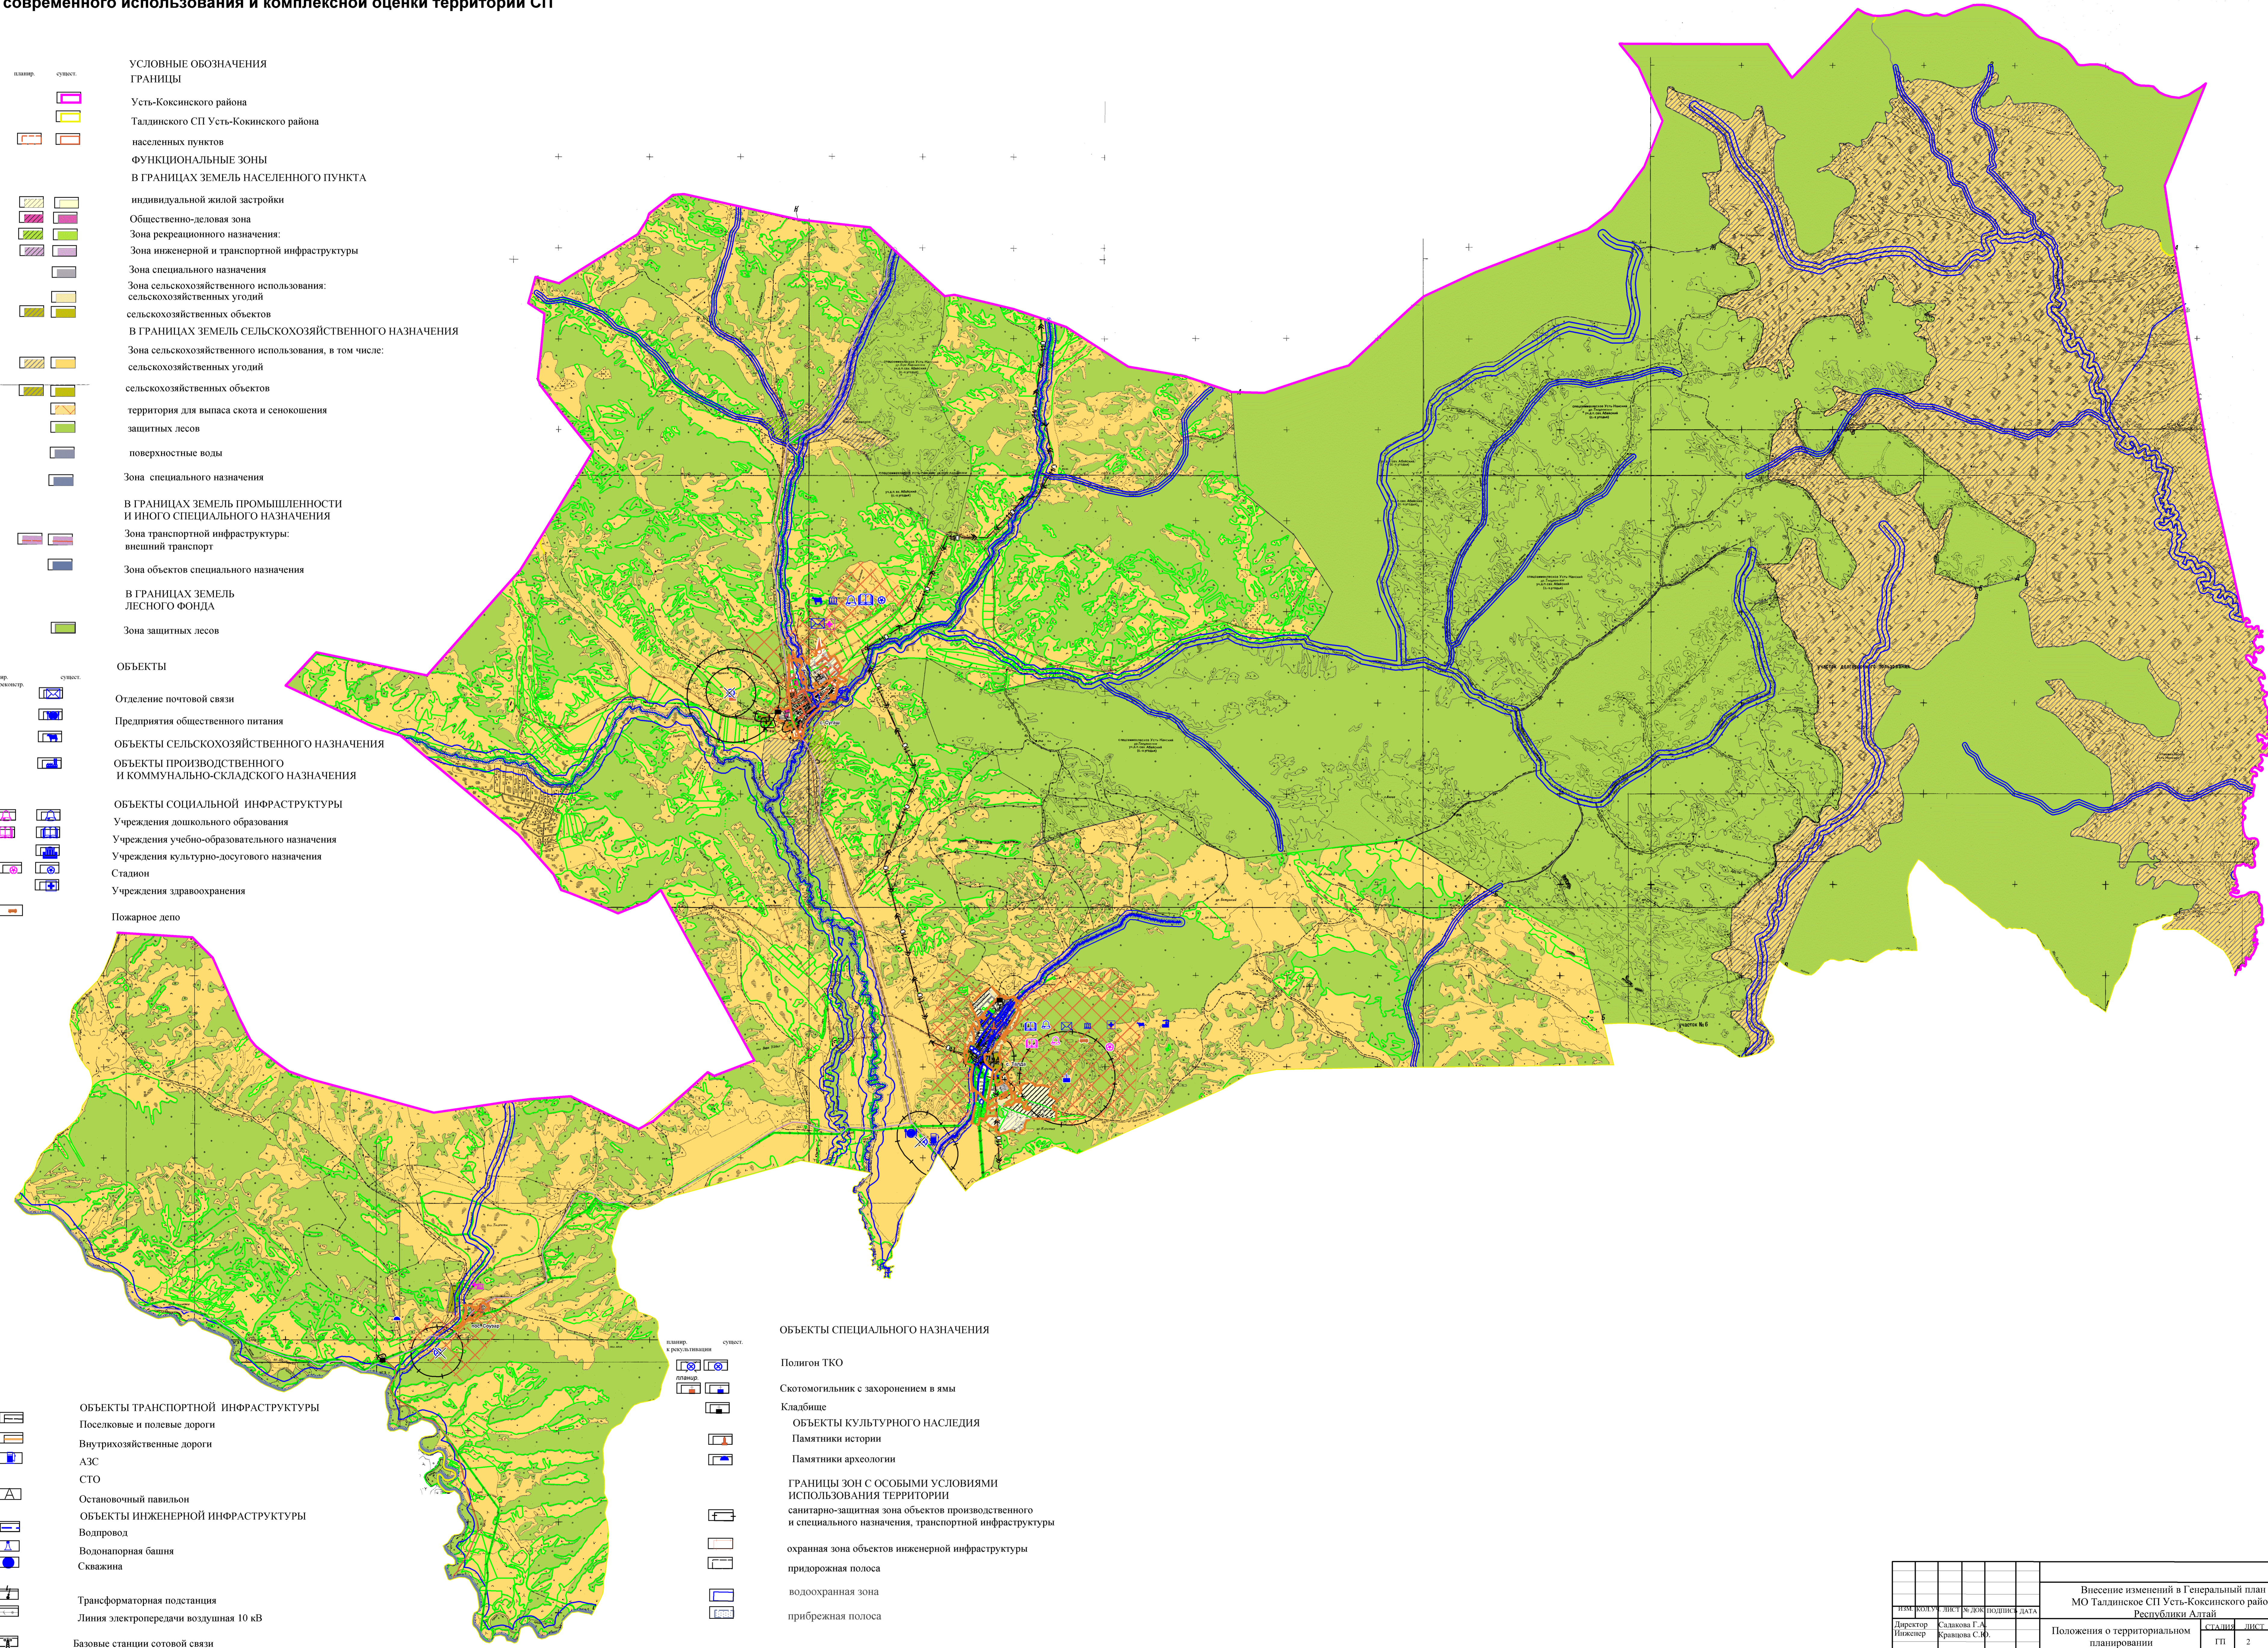

				Внесение изменений в Генеральный план МО Талдинское СП Усть-Коксинского района Республики Алтай			
ИМ	КОЛ	Л	№	ПРОШ	ДАТА	ст.	л.
Директор	Скадова Г.А.					ГП	2
Инженер	Кравцова С.И.						5
Карта функциональных зон. Карта объектов капитального строительства Масштаб 1:25000						ООО "Компания Земпроект" г. Барнаул, 2017 г.	