


Внесение изменений в Генеральный план Талдинского СП Усть-Коксинского района Республики Алтай

Карта функциональных зон с. Саузар

Карта объектов капитального строительства с. Соузар

Экспликация

№№	Наименование	Единица измер.	Статус
1	Магазин	1 шт.	сущест.
2	Детская площадка	1 шт.	сущест.
3	Объект социальной сферы многоцелевого использования: ФАП, клуб, библиотека	1 шт.	планир

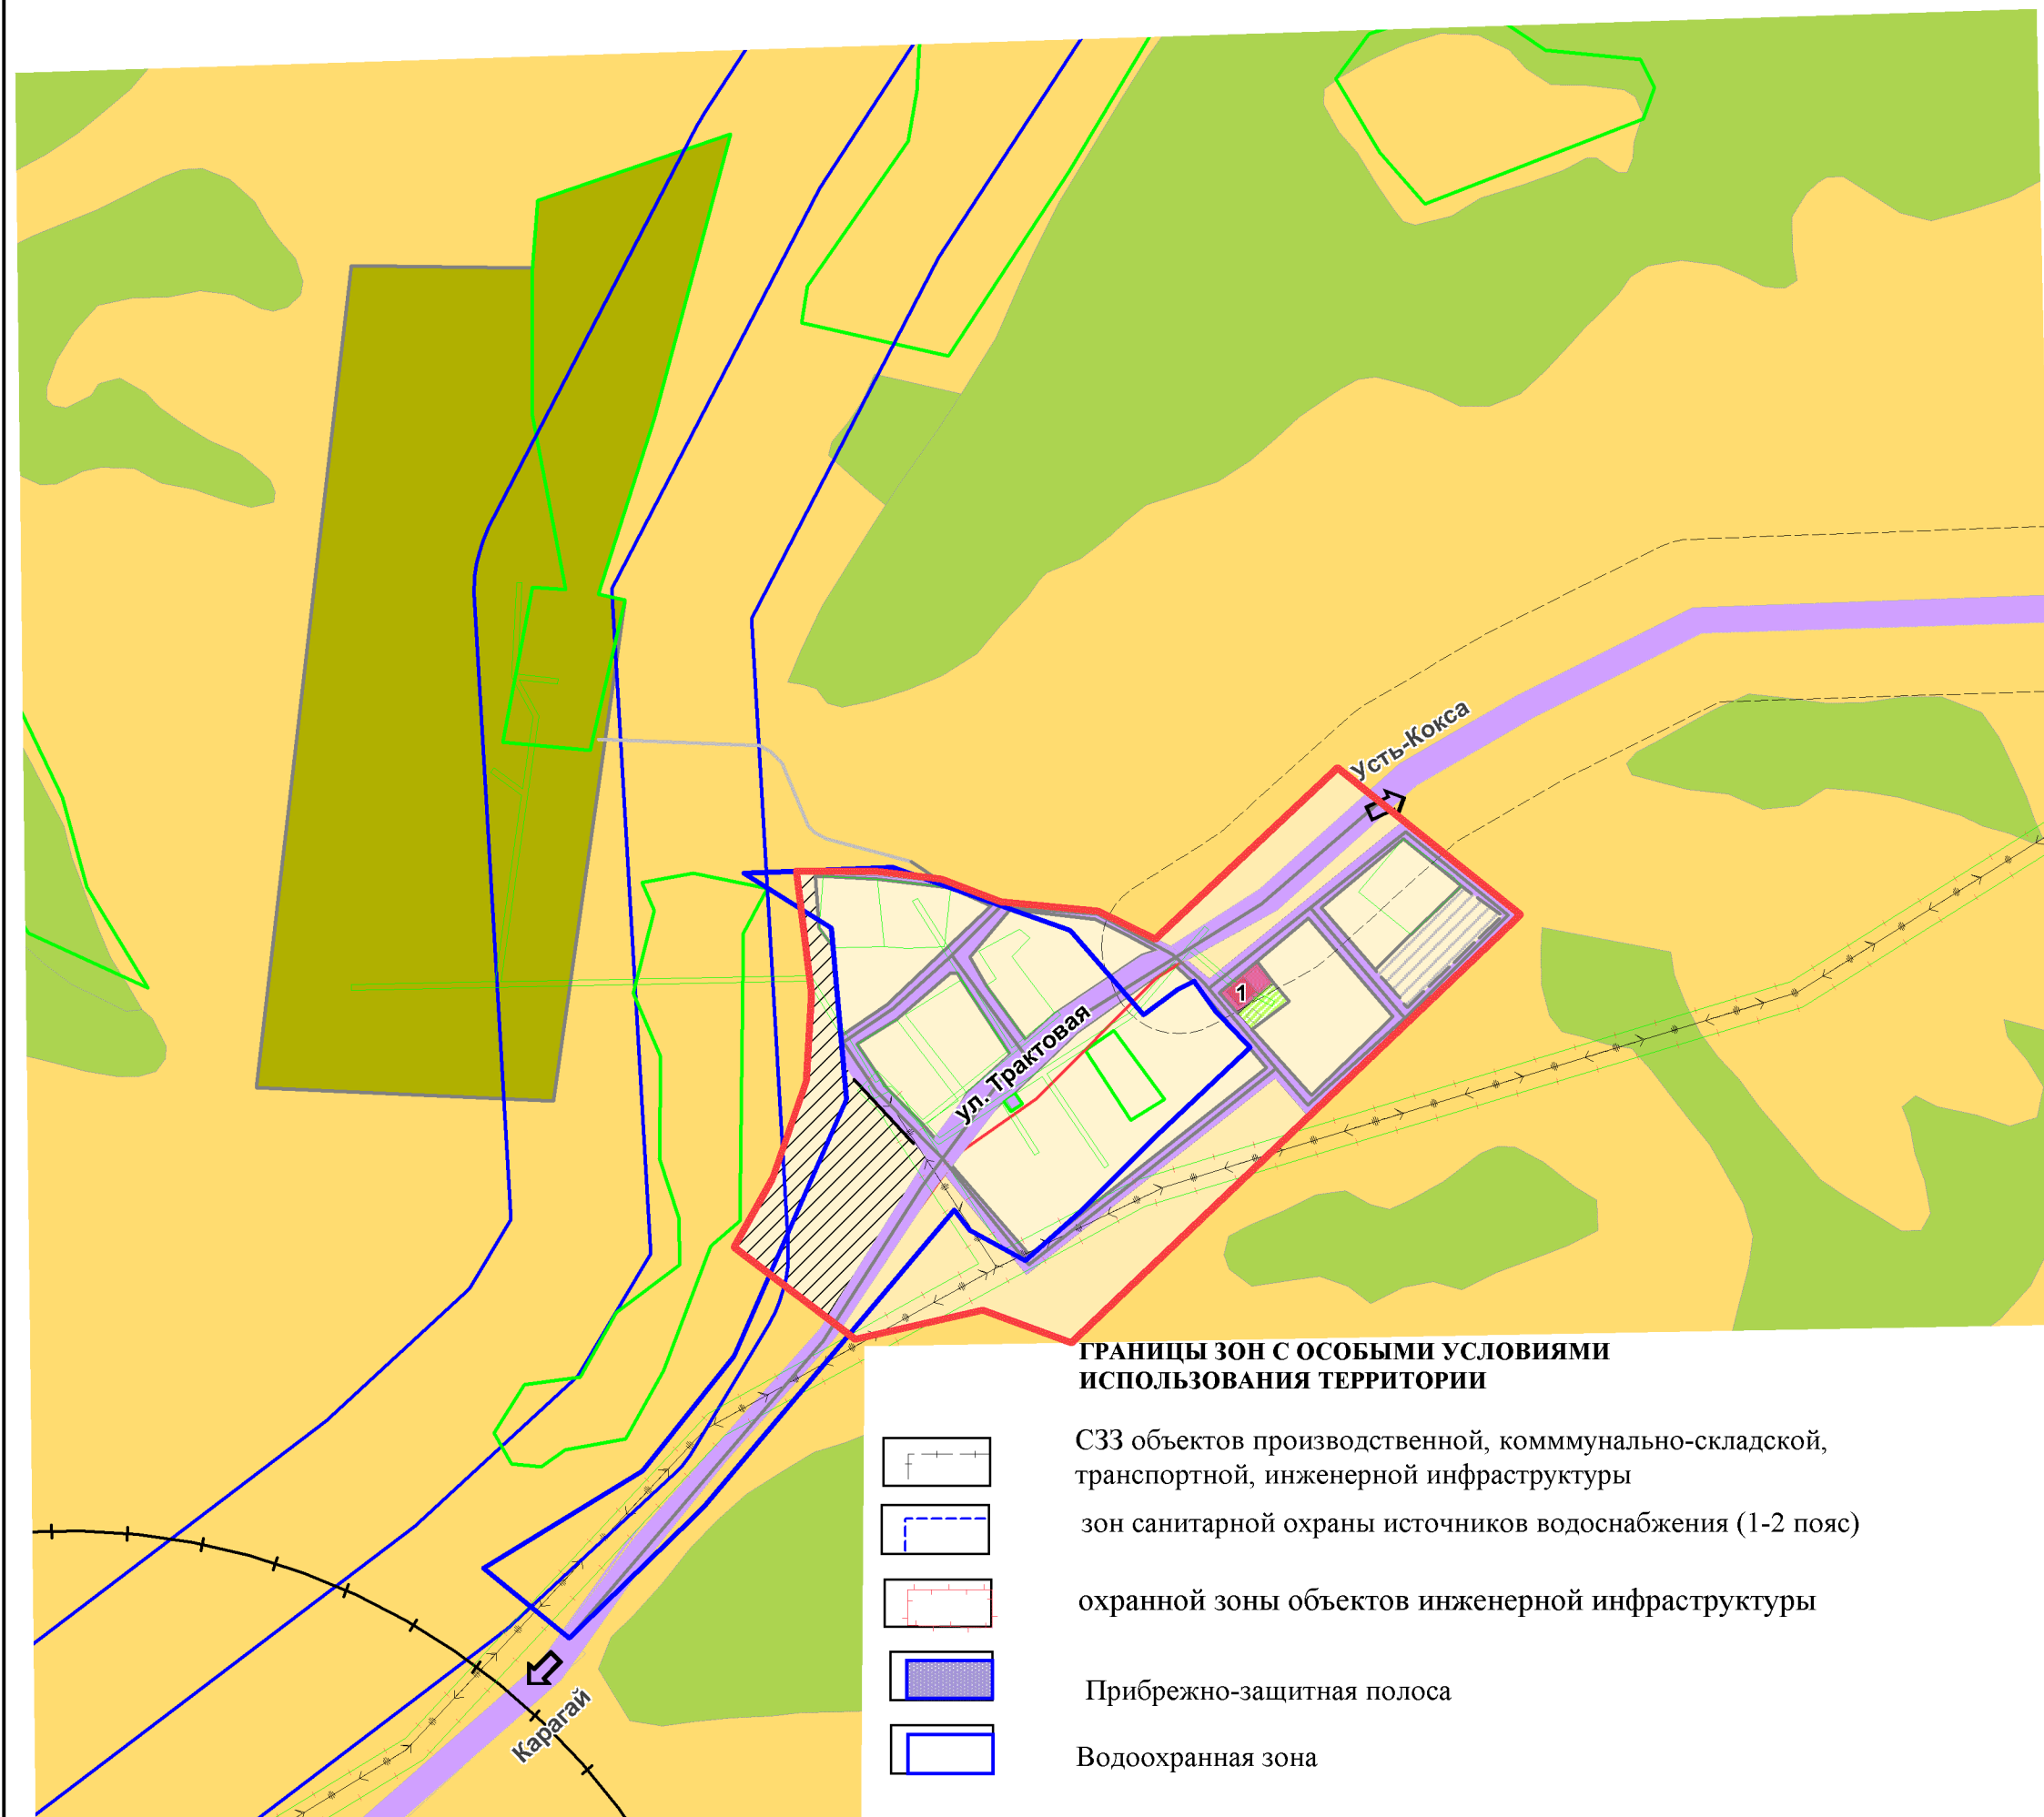

ГРАНИЦЫ ЗОН С ОСОБЫМИ УСЛОВИЯМИ ИСПОЛЬЗОВАНИЯ ТЕРРИТОРИИ

	С33 объектов производственной, коммунально-складской, транспортной, инженерной инфраструктуры
	зон санитарной охраны источников водоснабжения (1-2 пояс)
	охранной зоны объектов инженерной инфраструктуры
	Прибрежно-защитная полоса
	Водоохранная зона

	планир.		сущ.
ГРАНИЦЫ			
населенных пунктов			
ЗЕМЛИ			
сельскохозяйственного назначения			
водные объекты на землях сельскохозяйственного назначения			
леса на землях сельскохозяйственного назначения			
ФУНКЦИОНАЛЬНЫЕ ЗОНЫ:			
Жилая зона, в том числе:			
Зона застройки индивидуальными жилыми домами			
Общественно-деловая зона			
Зона рекреационного назначения, в том числе:			
Зона зеленых насаждений общего пользования			
Зона сельскохозяйственного использования, в том числе:			
Зона сельскохозяйственных угодий			
Зона объектов сельскохозяйственного производства			
Памятники истории и культуры			
Памятники истории			
Транспортной инфраструктуры			
Автомобильные дороги регионального значения			
Улично-дорожная сеть			
ОБЪЕКТЫ КАПИТАЛЬНОГО СТРОИТЕЛЬСТВА МЕСТНОГО ЗНАЧЕНИЯ			
Общественно-деловые			
Жилые			
Индивидуальные жилые			
Объекты инженерной инфраструктуры			
Трансформаторная подстанция			
Линия электропередачи воздушная 10 кВ			

Заказчик: Администрация МО Талдинское СП					
Внесение изменений в ГП МО Талдинское сельское поселение Усть-Коксинского района Республики Алтай					
Изм.	Коп.	Лист	№ док.	Подпись	Дата
Директор	Садакова Г.А.				
Инженер	Кравцова С.Ю.				
Положения о территориальном планировании				Стадия	Лист
				ГП	6
Карта функциональных зон				Листов	6
Карта объектов капитального строительства с. Соузар				ООО "Компания Земпроект" 2017 г.	