


# Внесение изменений в Генеральный план Усть-Коксинского СП Усть-Коксинского района РА

## Карта функциональных зон с. Власьево

## Карта объектов капитального строительства с. Власьево

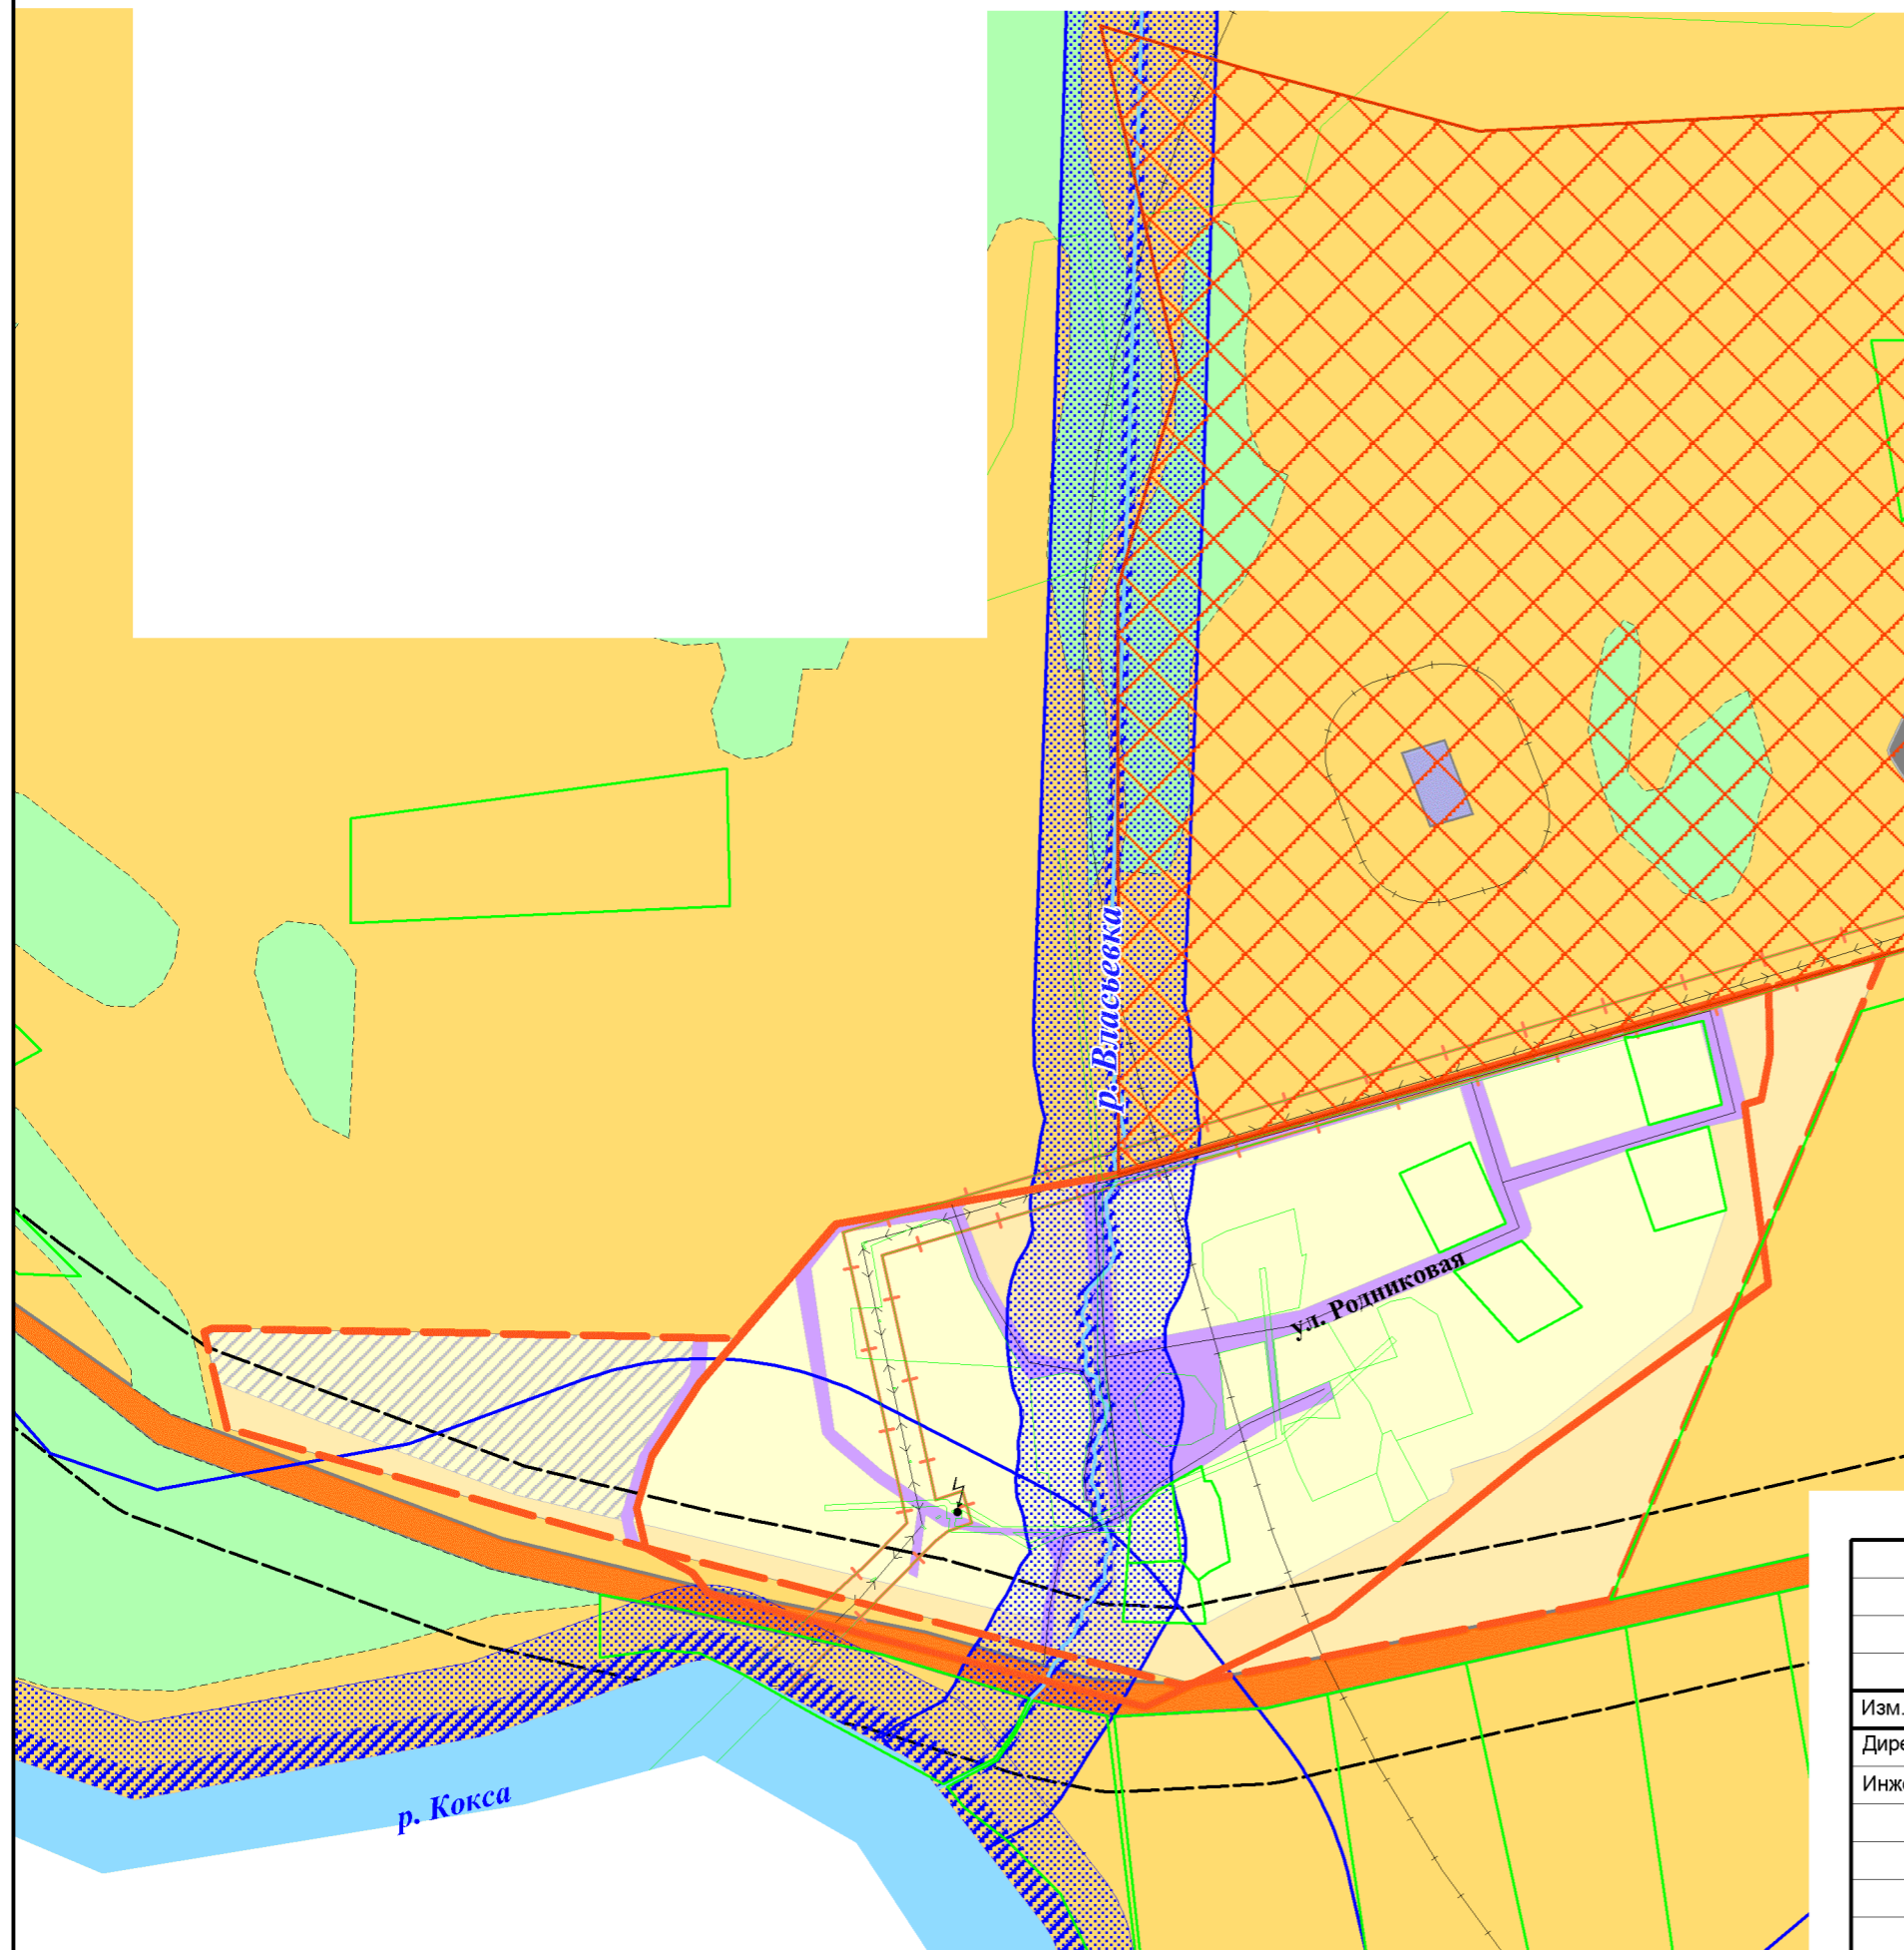

- |         |      |   |
|---------|------|---|
| планир. | сущ. | <b>ГРАНИЦЫ</b>  |
|         |      | населенных пунктов  |
|         |      | земельных участков  |
|         |      | <b>ЗЕМЛИ</b>  |
|         |      | сельскохозяйственного назначения  |
|         |      | в т.ч. для сенокосения и выпаса скота   |
|         |      | Зона сельских лесов   |
|         |      | водные объекты на землях сельскохозяйственного назначения                                     |
|         |      | <b>ФУНКЦИОНАЛЬНЫЕ ЗОНЫ:</b>   |
|         |      | Жилая зона, в том числе:  |
|         |      | Зона застройки индивидуальными жилыми домами  |
|         |      | Зона сельскохозяйственного использования  |
|         |      | Зона инженерной и транспортной инфраструктуры   |
|         |      | Зона специального назначения  |
|         |      | Автодороги регионального значения   |
|         |      | Линия электропередачи воздушная 10 кВ   |
|         |      | <b>ГРАНИЦЫ ЗОН С ОСОБЫМИ УСЛОВИЯМИ ИСПОЛЬЗОВАНИЯ ТЕРРИТОРИИ</b>                               |
|         |      | СЗЗ объектов производственной, коммунально-складской, транспортной, инженерной инфраструктуры |
|         |      | охранной зоны объектов инженерной инфраструктуры  |
|         |      | Прибрежно-защитная полоса   |
|         |      | Водоохранная зона   |
|         |      | <b>ТЕРРИТОРИИ ОБЩЕГО ПОЛЬЗОВАНИЯ</b>  |
|         |      | Береговая полоса*   |

\* Полоса земли вдоль береговой линии (границы водного объекта) водного объекта общего пользования (береговая полоса) предназначена для общего пользования

						Заказчик: администрация Усть-Коксинского СП				
						Внесение изменений в Генеральный план Усть-Коксинского СП Усть-Коксинского сельского поселения Республики Алтай				
Изм.	Кол.	Лист	№ док	Подпись	Дата	Положения о территориальном планировании		Стадия	Лист	Листов
Директор		Садакова Г.А.						ГП	5	8
Инженер		Кравцова С.Ю.				Карта функциональных зон с. Власьево Карта объектов капитального строительства с. Власьево		ООО "Компания Земпроект"		