


Схема расположения земельного участка или земельных участков на кадастровом плане территории

Условный номер земельного участка: :ЗУ1
 Площадь земельного участка: 1704 кв.м
 Описание характерных точек

№	X	Y
н1	491611.62	1264225.52
н2	491567.64	1264249.45
н3	491552.04	1264218.05
н4	491593.65	1264195.53
н5	491599.65	1264205.45
н1	491611.62	1264225.52

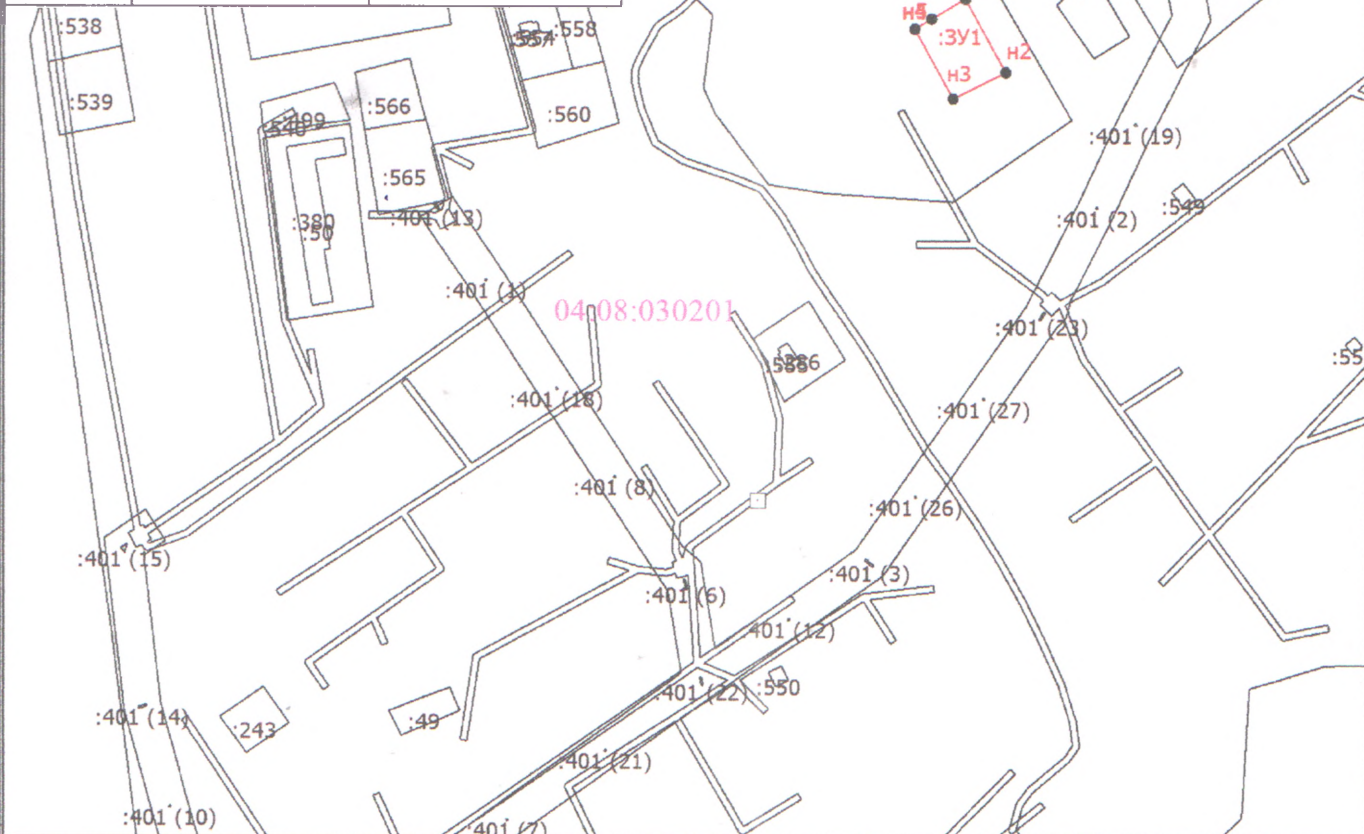

Масштаб 1:4500

Условные обозначения

- Существующая часть границы, имеющиеся в ЕГРН сведения о которой достаточны для определения ее местоположения
- Вновь образованная часть границы, сведения о которой достаточны для определения ее местоположения
- Характерная точка границы, сведения о которой позволяют однозначно определить ее положение на местности
- н1** - Обозначение новой характерной точки
- Часть контура, образованного проекцией существующего наземного конструктивного элемента здания, сооружения, объекта незавершенного строительства
- 04:08:030201** - Номер кадастрового квартала
- :ЗУ1** - Образуемый земельный участок
- Граница земельного участка