

Утверждена

Постановлением и.о. главы Администрации МО

«Усть-Коксинский район»

от 18.12.17


№ 1035

Схема расположения земельного участка на кадастровом плане территории

Условный номер земельного участка: **:3У1**

Площадь земельного участка: **1770 кв.м.**

Обозначение характерных точек границ	Координаты, м Система координат МСК-04	
	X	Y
1	2	3
н1	439 286	1 330 696
н2	439 298	1 330 715
н3	439 263	1 330 745
н4	439 248	1 330 728
н5	439 222	1 330 730
н6	439 221	1 330 717
н7	439 238	1 330 714
н8	439 273	1 330 702
н1	439 286	1 330 696

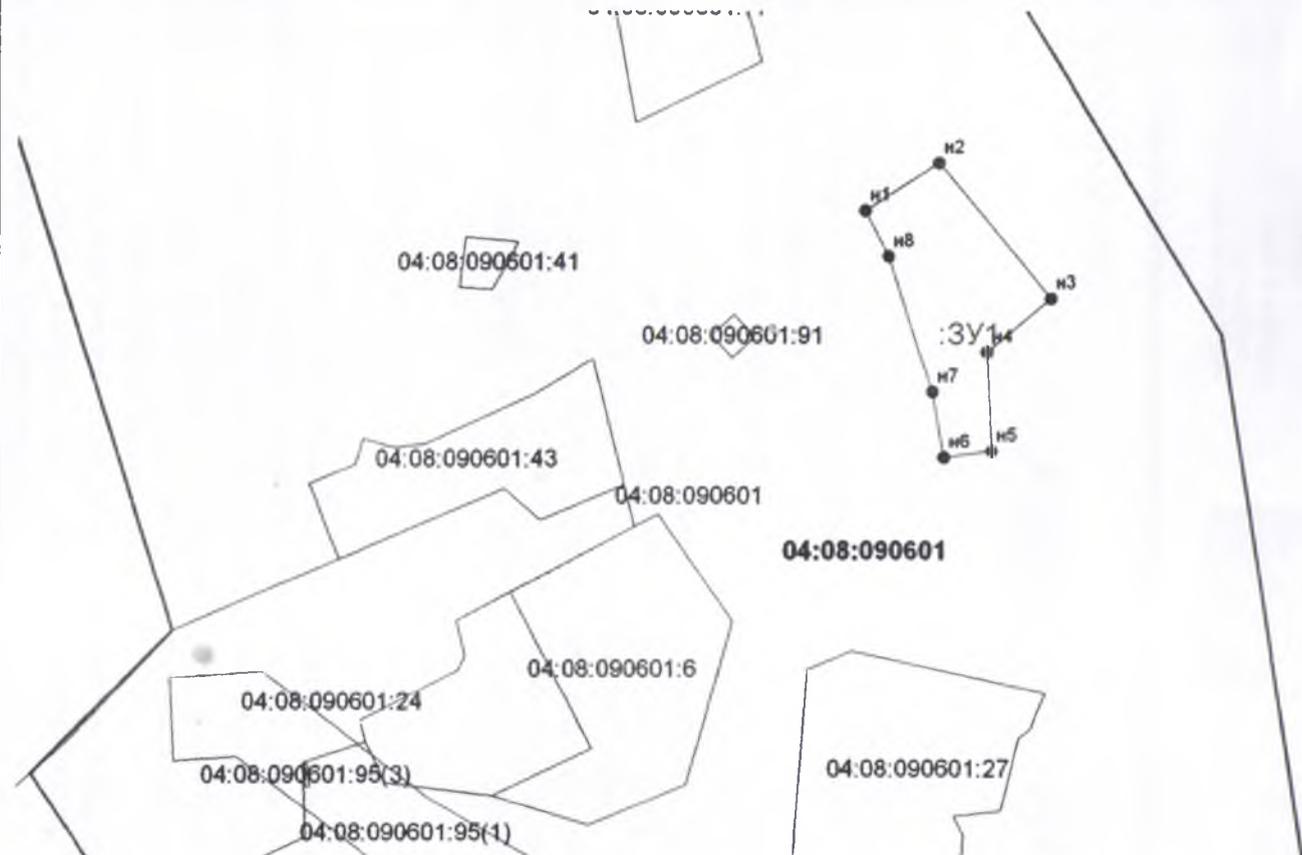

Масштаб 1:2000

Условные обозначения:

- - проектируемая граница земельного участка
- - граница земельного участка, сведения о которой содержатся в ЕГРН
- - граница кадастрового квартала
- н1 • - проектируемая характерная точка земельного участка
- 04:08:090601:43 - обозначение участка в квартале
- :3У1 - обозначение проектируемого земельного участка
- 04:08:090601 - номер кадастрового квартала