

Утверждена

Постановлением главы Администрации МО

«Усть-Коксинский район»


от 20.03.2018 № 169

Схема расположения земельного участка на кадастровом плане территории

Условный номер земельного участка: 3У1

Площадь земельного участка: 1535 кв.м.

Обозначение характерных точек границ	Координаты, м Система координат МСК-04	
	X	Y
1	2	3
1	448 038	1 350 626
2	448 044	1 350 662
3	448 000	1 350 663
4	447 994	1 350 631
5	447 996	1 350 630
6	448 036	1 350 627
1	448 038	1 350 626

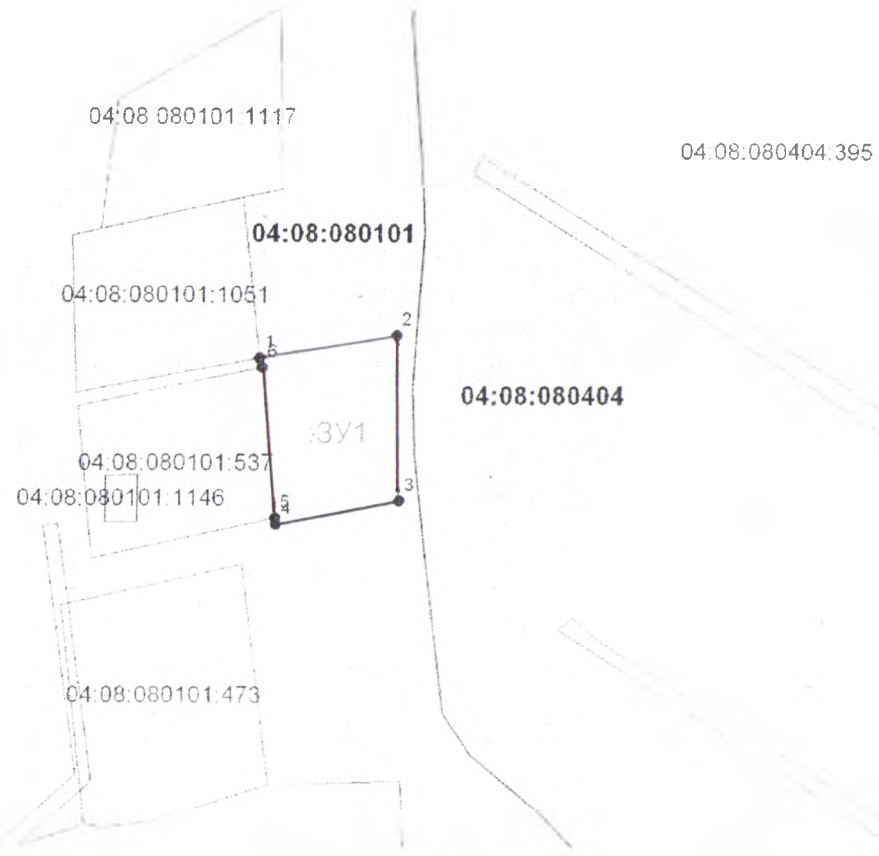

Масштаб 1:2000

Условные обозначения:

- проектируемая граница земельного участка
- граница земельного участка, сведения о которой содержатся в ЕГРН
- граница кадастрового квартала
- проектируемая характерная точка земельного участка
- 04:08:080101:1051 - обозначение участка в квартале
- 3У1 - обозначение проектируемого земельного участка
- 04:08:080101 - номер кадастрового квартала