


Утверждена
 Постановлением главы Администрации МО
 «Усть-Коксинский район»
 от 28.02.18 № 102

Схема расположения земельного участка на кадастровом плане территории

Условный номер земельного участка: :ЗУ1		
Площадь земельного участка: 1792 кв.м.		
Обозначение характерных точек грани	Координаты, м Система координат МСК-04	
	X	Y
1	2	3
н1	452 981	1 318 321
н2	452 984	1 318 365
н3	452 953	1 318 370
н4	452 945	1 318 305
н1	452 981	1 318 321

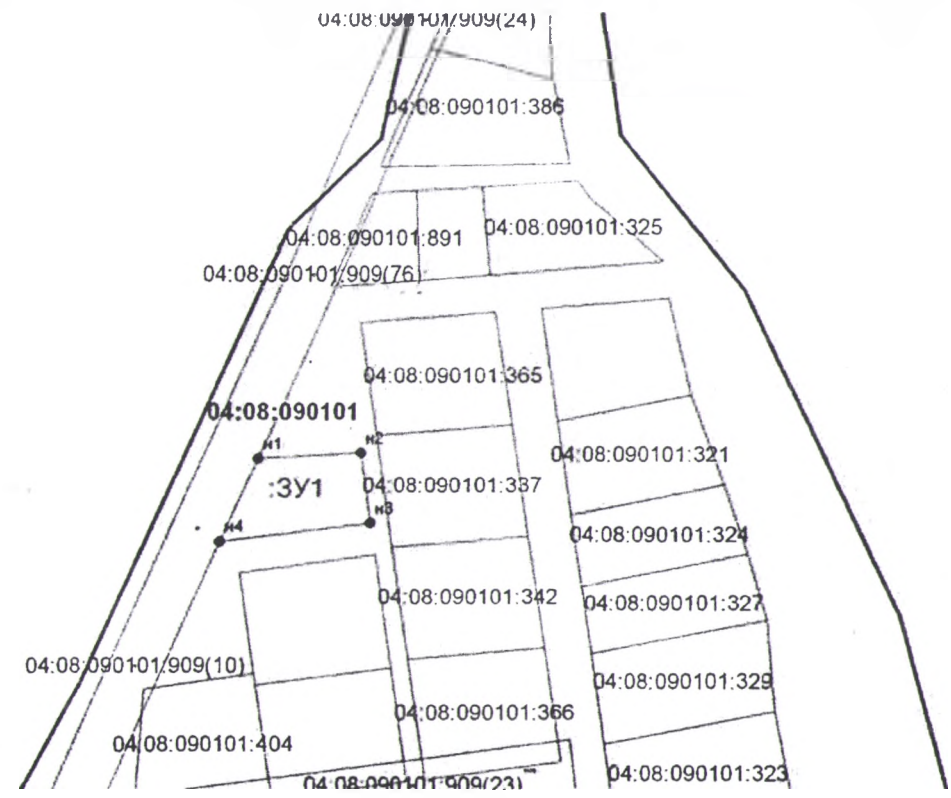

Масштаб 1:3000

- Условные обозначения:
- - проектируемая граница земельного участка
 - - граница земельного участка, сведения о которой содержатся в ЕГРН
 - - граница кадастрового квартала
 - н1 ● - проектируемая характерная точка земельного участка
 - :ЗЗ - обозначение участка в квартале
 - :ЗУ1 - обозначение проектируемого земельного участка
 - 04:08:090101 - номер кадастрового квартала