


Схема расположения земельного участка или земельных участков на кадастровом плане территории

Условный номер земельного участка: :ЗУ1

Площадь земельного участка: 2000 кв.м

Описание характерных точек

№	X	Y
н1	460966.68	1329102.76
н2	460952.49	1329147.36
н3	460910.83	1329131.20
н4	460925.63	1329089.41
н1	460966.68	1329102.76

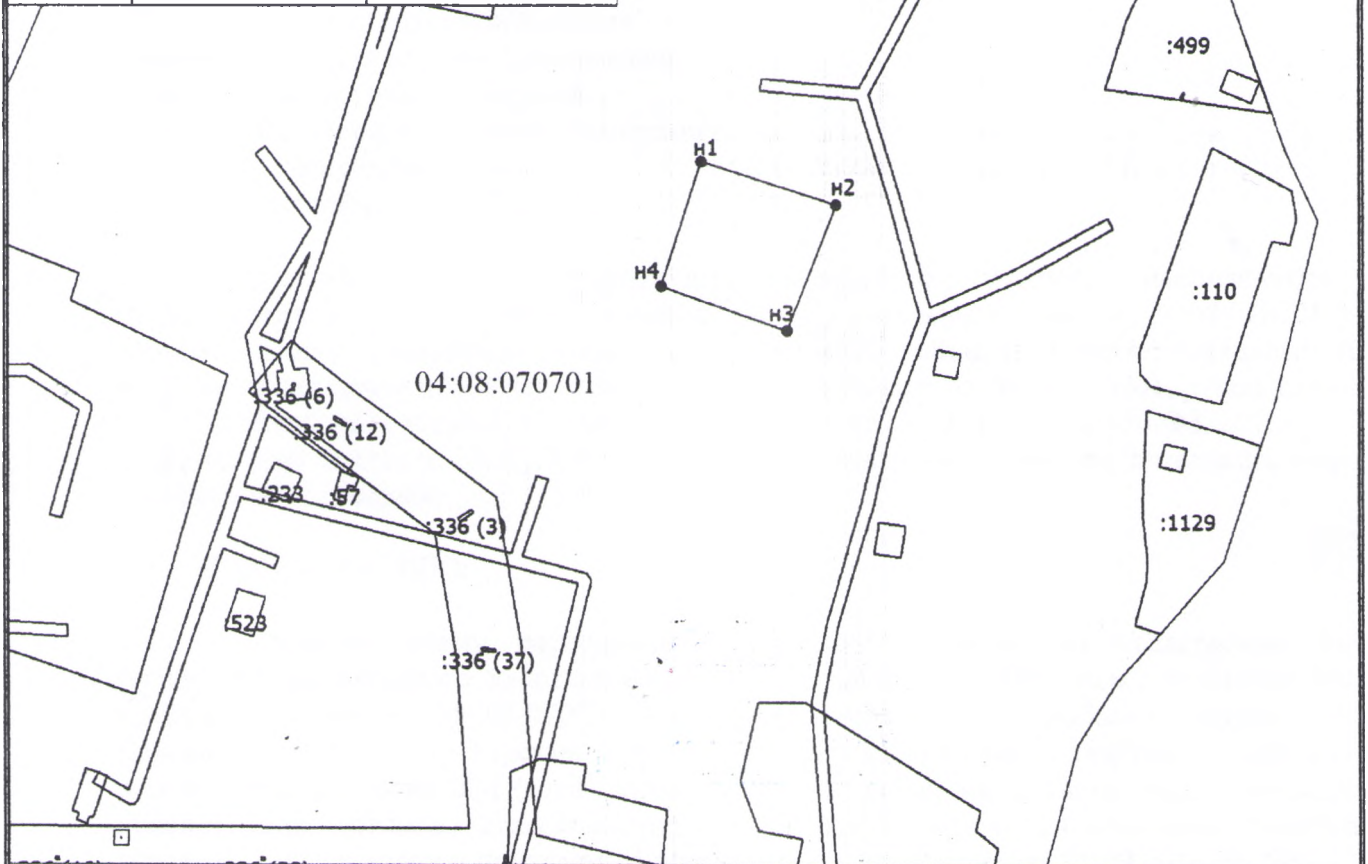

Масштаб 1:2500

Условные обозначения

- - Существующая часть границы, сведения о которой достаточны для определения ее местоположения
- - Вновь образованная часть границы, сведения о которой достаточны для определения ее местоположения
- - Характерная точка границы, сведения о которой позволяют однозначно определить ее положение на местности
- н1 - Обозначение новой характерной точки
- - Граница кадастрового квартала
- 04:08:070701 - Номер кадастрового квартала