

Утверждена

Постановлением главы Администрации МО

«Усть-Коксинский район»


от _____ № _____

Схема расположения земельного участка на кадастровом плане территории

Условный номер земельного участка: :ЗУ1

Площадь земельного участка: 2000 кв.м.

Обозначение характерных точек границ	Координаты, м Система координат МСК-04	
	X	Y
1	2	3
н1	446 120	1 361 068
н2	446 120	1 361 118
н3	446 149	1 361 118
н4	446 148	1 361 106
н5	446 164	1 361 104
н6	446 162	1 361 082
н7	446 161	1 361 066
н8	446 155	1 361 066
н1	446 120	1 361 068

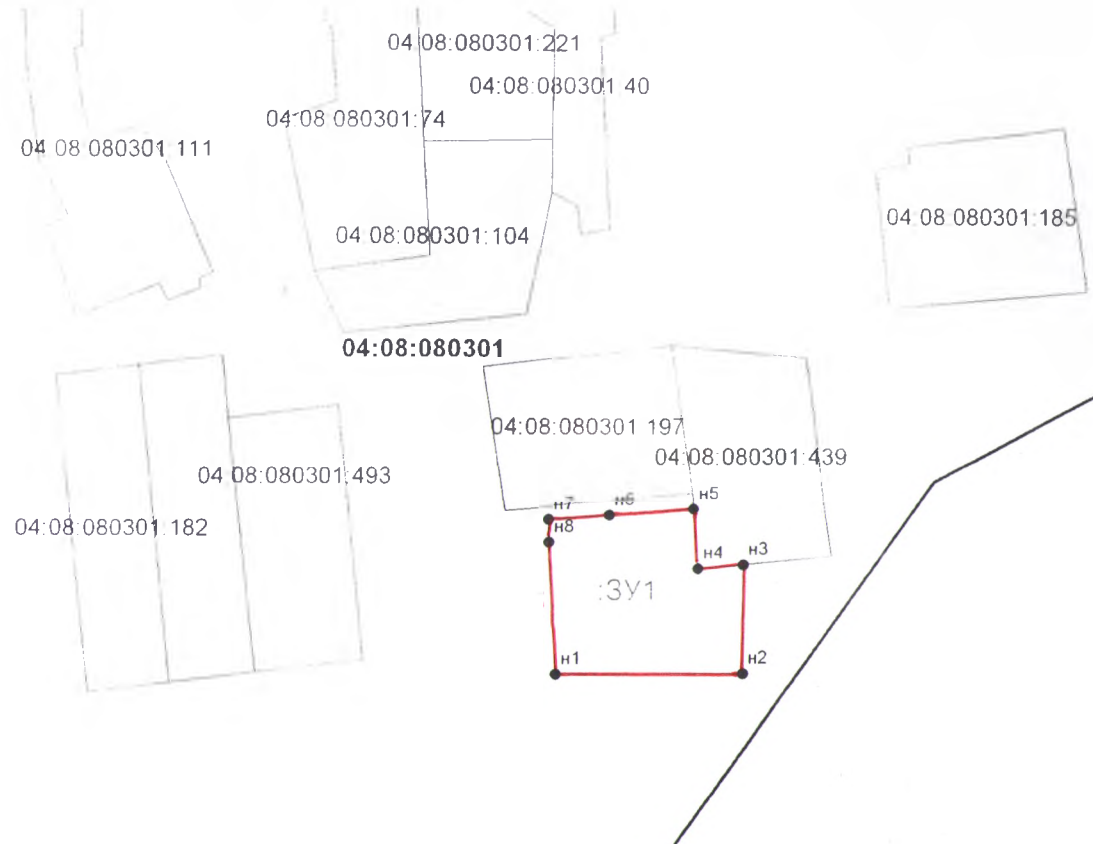

Масштаб 1:2000

Условные обозначения:

- - проектируемая граница земельного участка
- - граница земельного участка, сведения о которой содержатся в ЕГРН
- - граница кадастрового квартала
- н1 - проектируемая характерная точка земельного участка
- 04:08:080301:493 - обозначение участка в квартале
- :ЗУ1 - обозначение проектируемого земельного участка
- 04:08:080301 - номер кадастрового квартала