ВНЕСЕНИЕ ИЗМЕНЕНИЙ В ГЕНЕРАЛЬНЫЙ ПЛАН КАТАНДИНСКОГО СЕЛЬСКОГО ПОСЕЛЕНИЯ УСТЬ-КОКСИНСКОГО РАЙОНА РА

КАРТА СОВРЕМЕННОГО ИСПОЛЬЗОВАНИЯ И КОМПЛЕКСНОЙ ОЦЕНКИ ТЕРРИТОРИИ СП

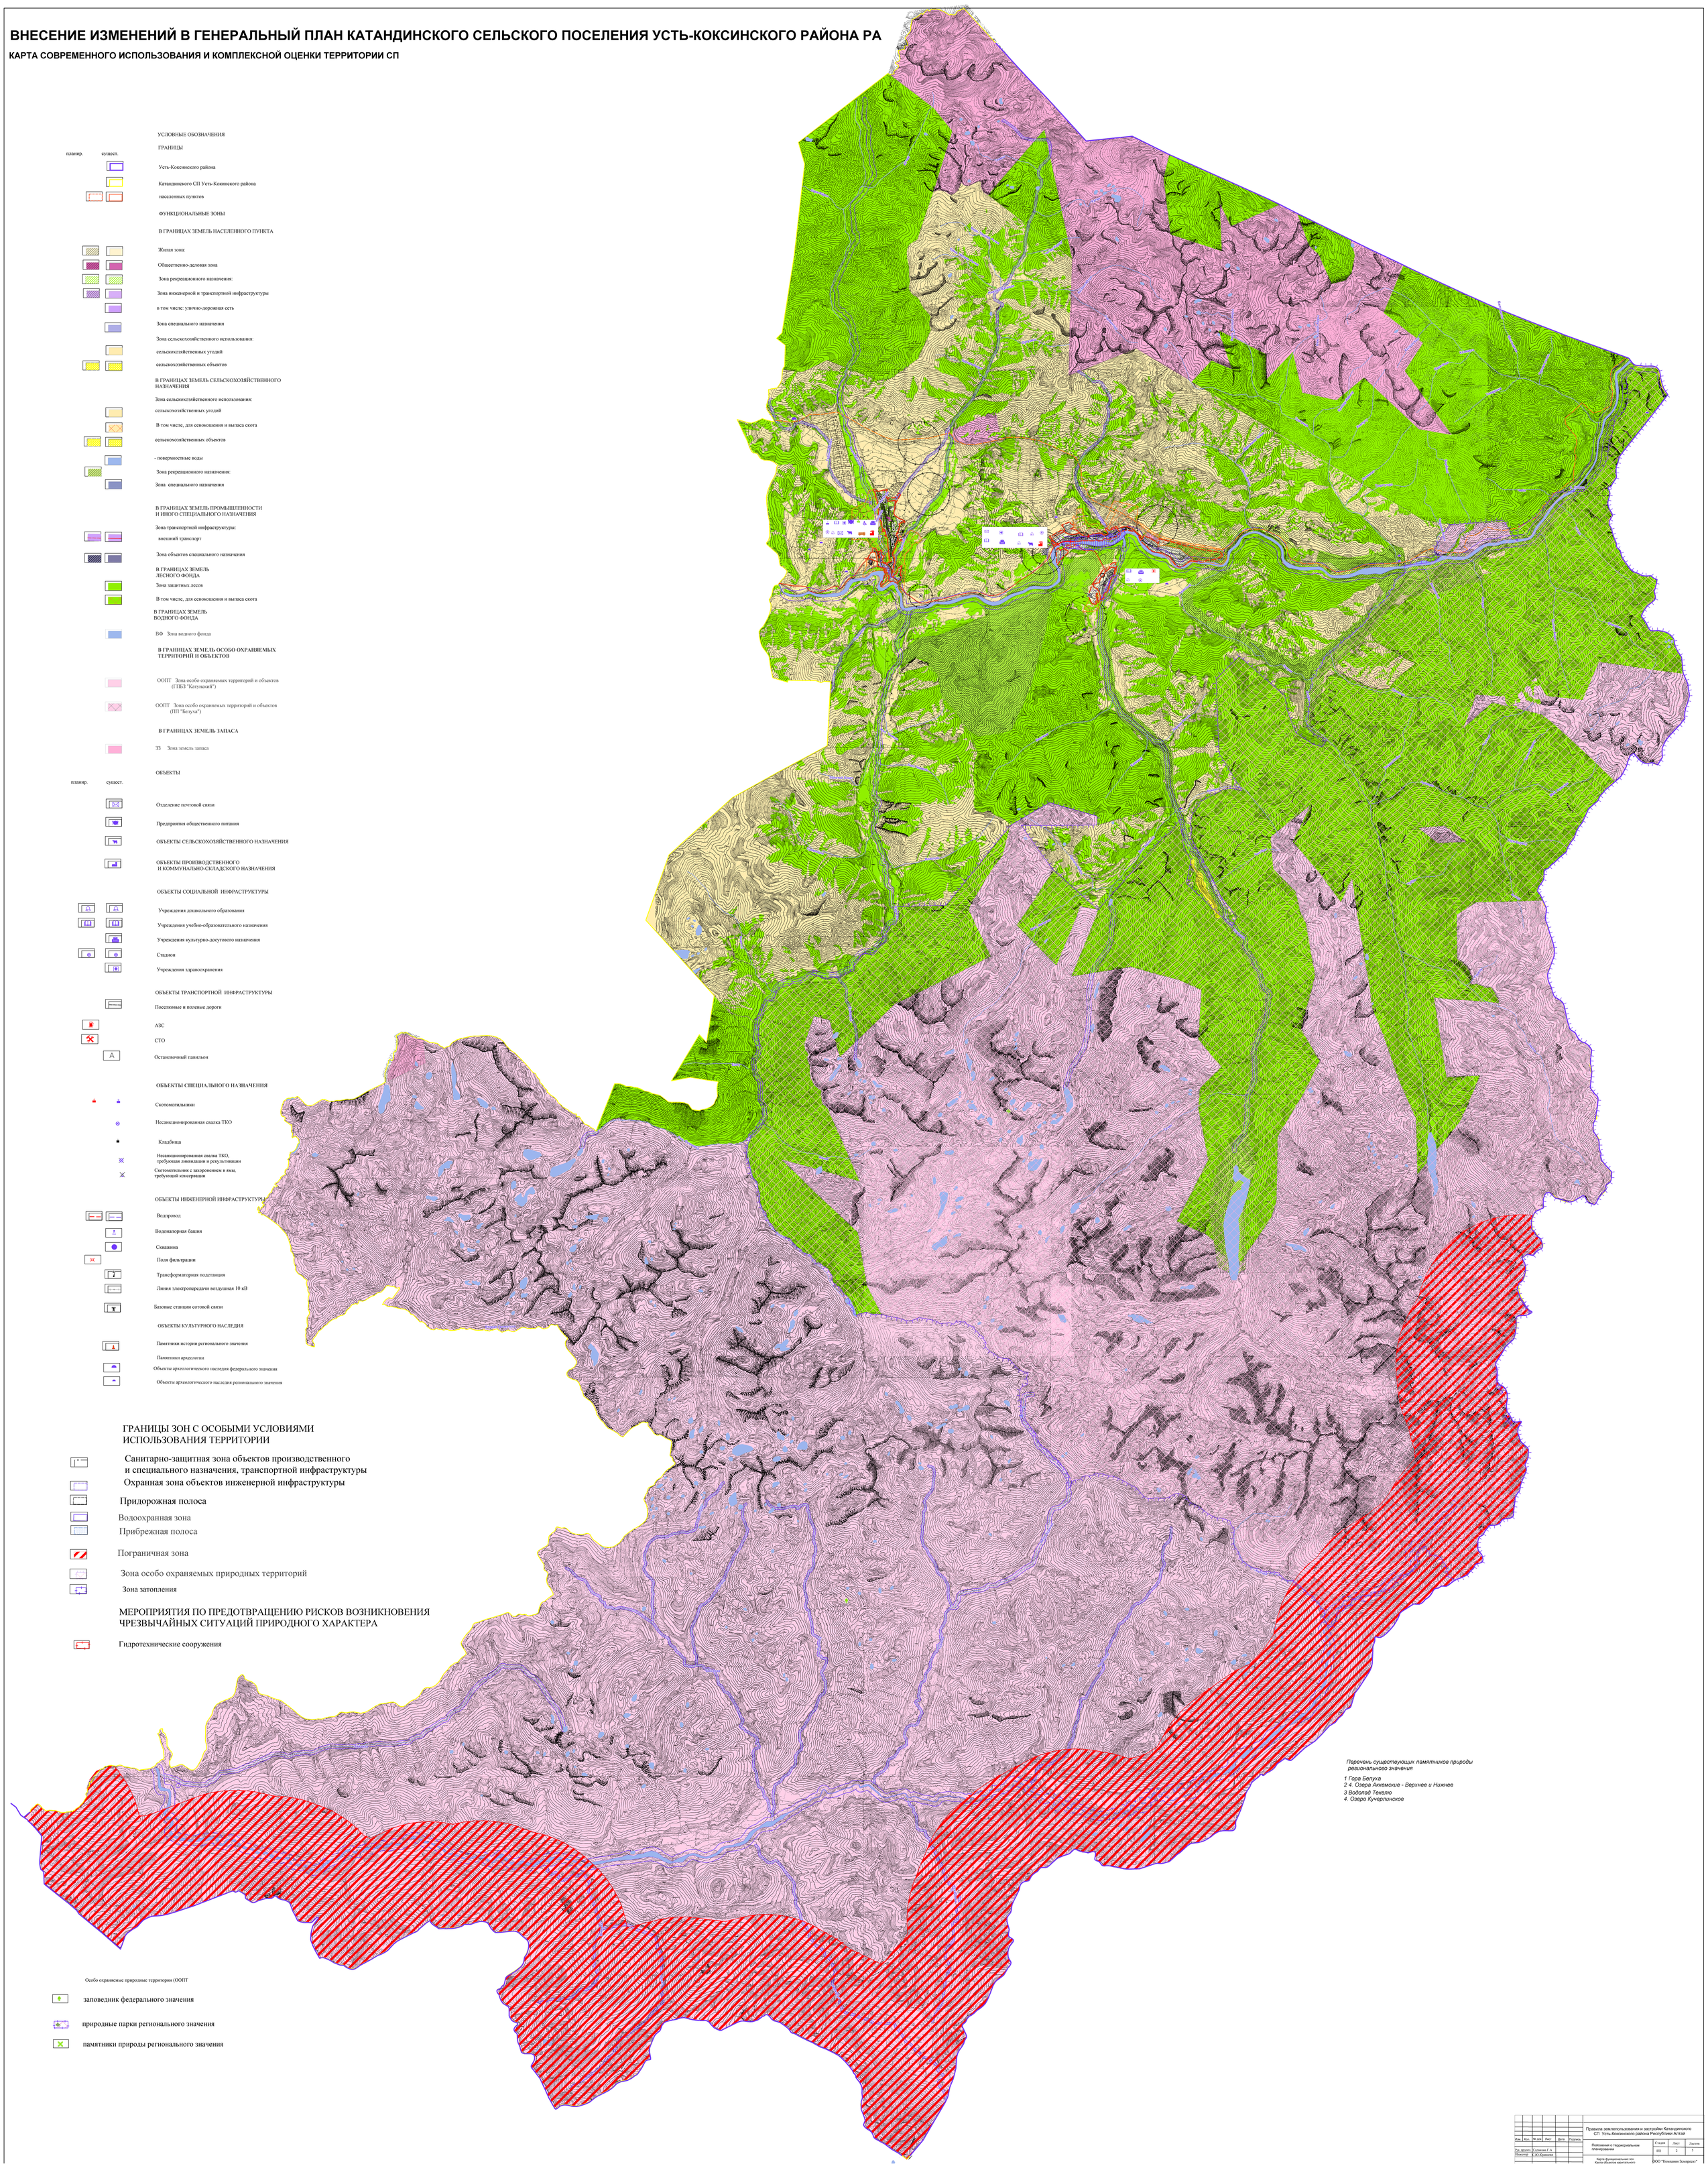

						Правила землепользования и застройки Катандинского СП Усть-Коксинского района Республики Алтай	
Изм.	Кол.	№ док.	Лист	Дата	Подпись		
Рук. проекта		Сухинина Г.А.				Положение о территориальном планировании	Стадия: ПЗ; Лист: 2; Листов: 5
Инженер		Ю.Кривелис				Карта функциональных зон. Карта объектов капитального	ООО "Компания Земпроект"