

УТВЕРЖДЕНА :

(наименование документа об утверждении, включая

наименования органов государственной власти или

органов местного самоуправления, принявших

решение об утверждении схемы или подписавших
соглашение о перераспределении земельных участков)


от 22.12.17 N 1064

Схема расположения земельного участка или земельных участков на кадастровом плане территории

Условный номер земельного участка: :3У1

Площадь земельного участка : 1800 кв.м.

Система координат : МСК-04, зона 1		
Обозначение характерных точек границ	Координаты, м	
	X	Y
1	2	3
1	452395.08	1318541.75
2	452401.51	1318590.61
	452365.67	1318596.73
	452359.04	1318547.6
1	452395.08	1318541.75

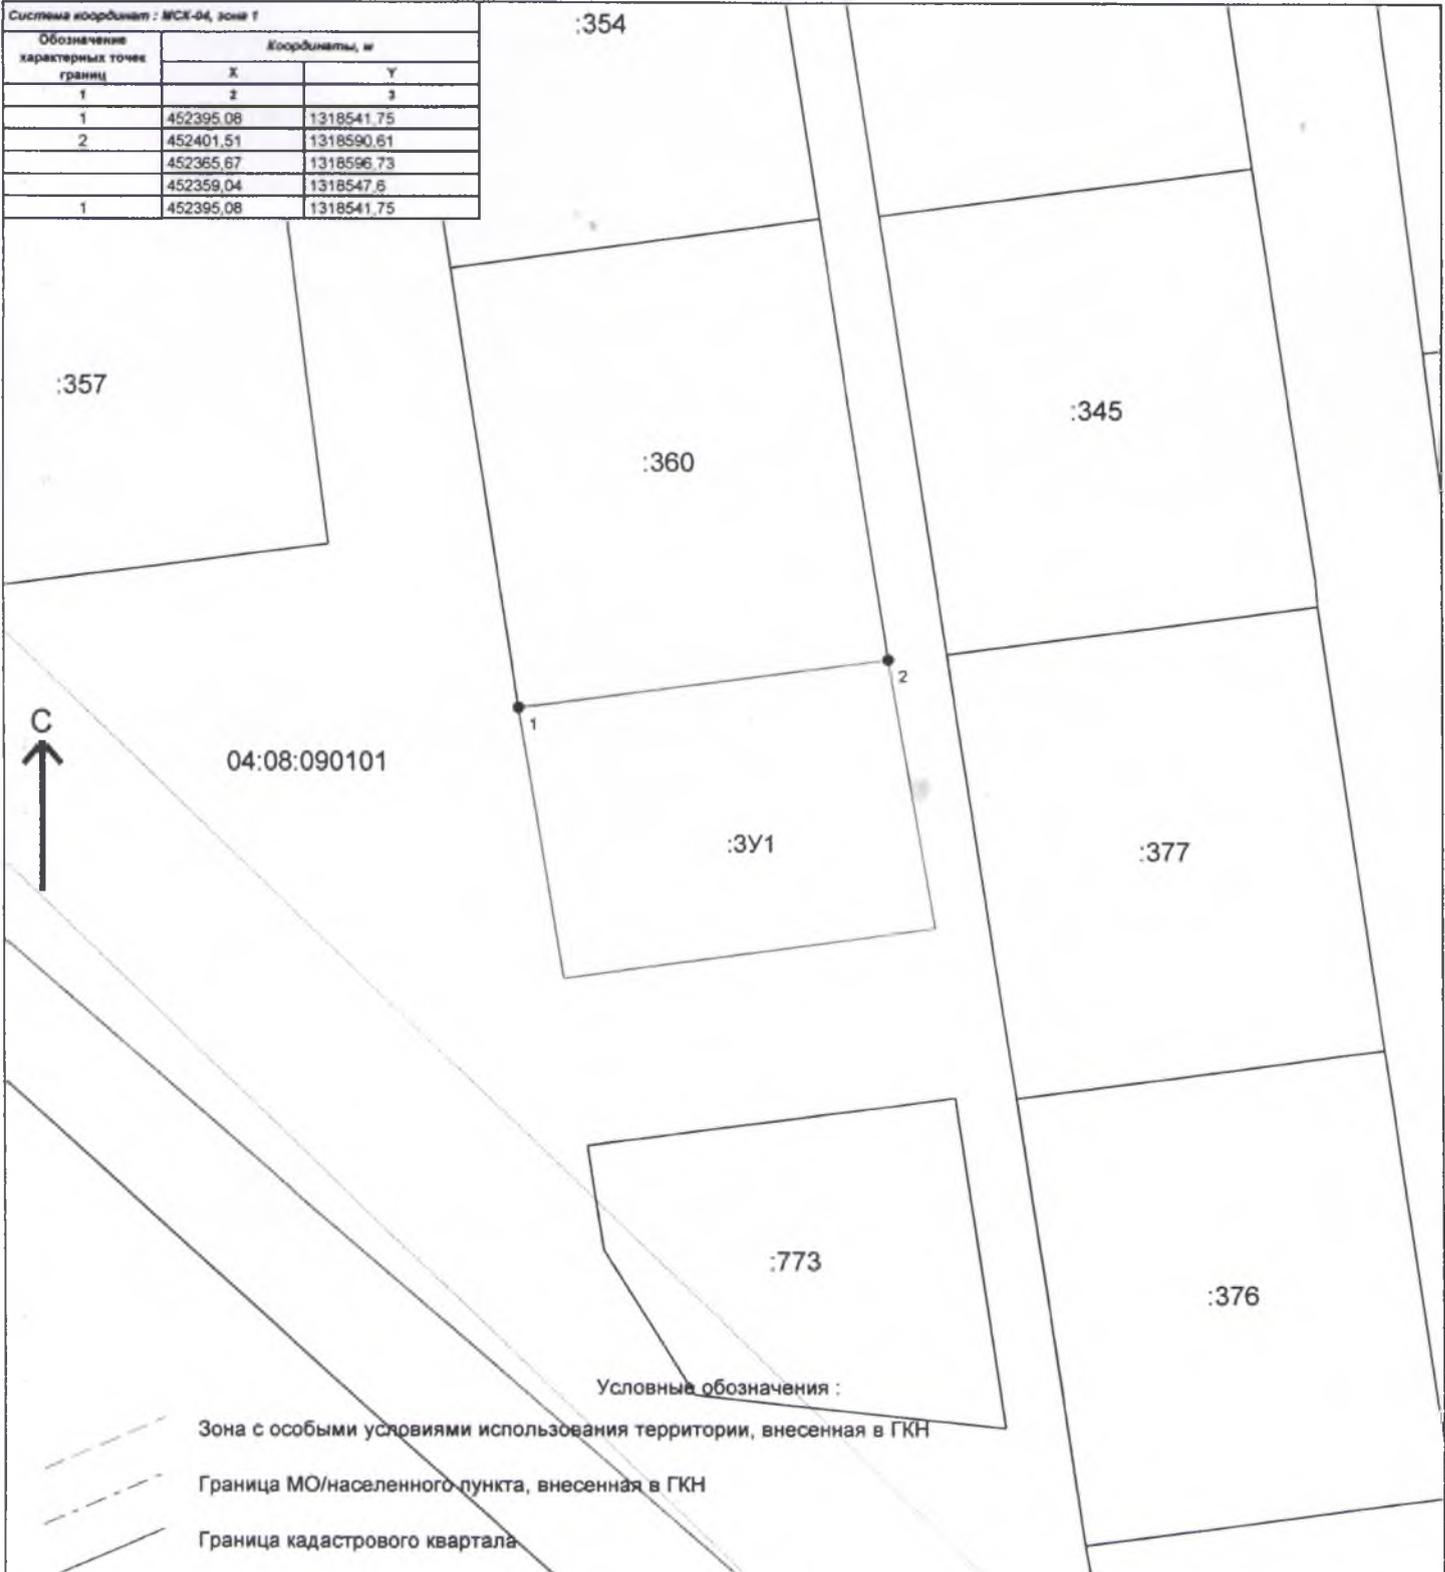

Условные обозначения :

- Зона с особыми условиями использования территории, внесенная в ГКН
- . - Граница МО/населенного пункта, внесенная в ГКН
- Граница кадастрового квартала