


Утверждена постановлением Администрации
МО "Усть-Коксинский район"
Усть-Коксинского района Республики Алтай
от « _____ » _____ 2018г. № _____

Схема расположения земельного участка или земельных участков
на кадастровом плане территории

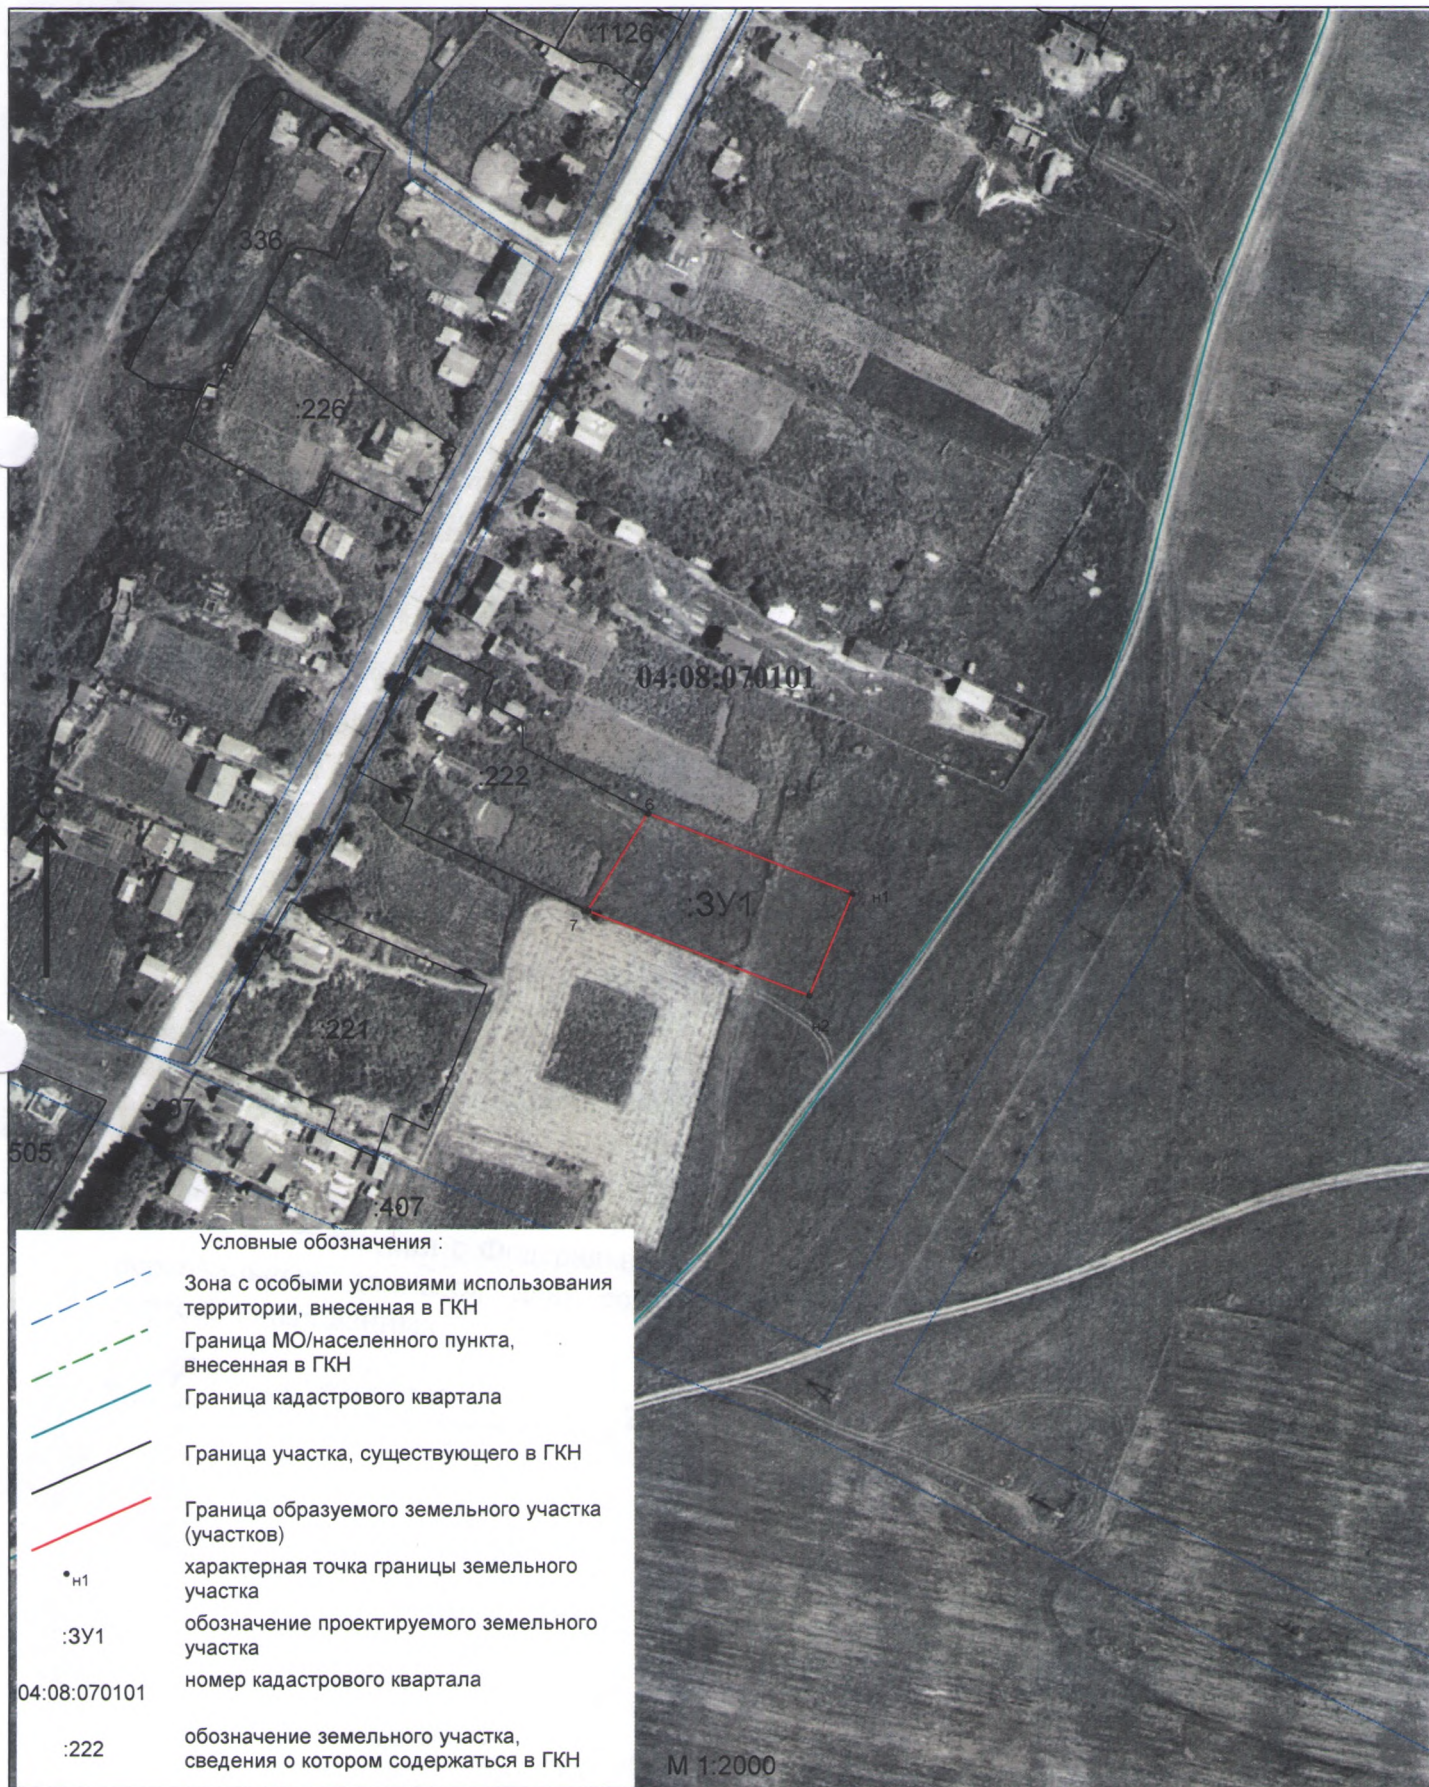

-18- 01 11 2019 г.