





Условные обозначения

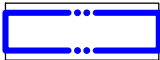

Граница проекта планировки и проекта межевания территории



Границы существующих и планируемых элементов планировочной структуры (Улично-дорожная сеть)

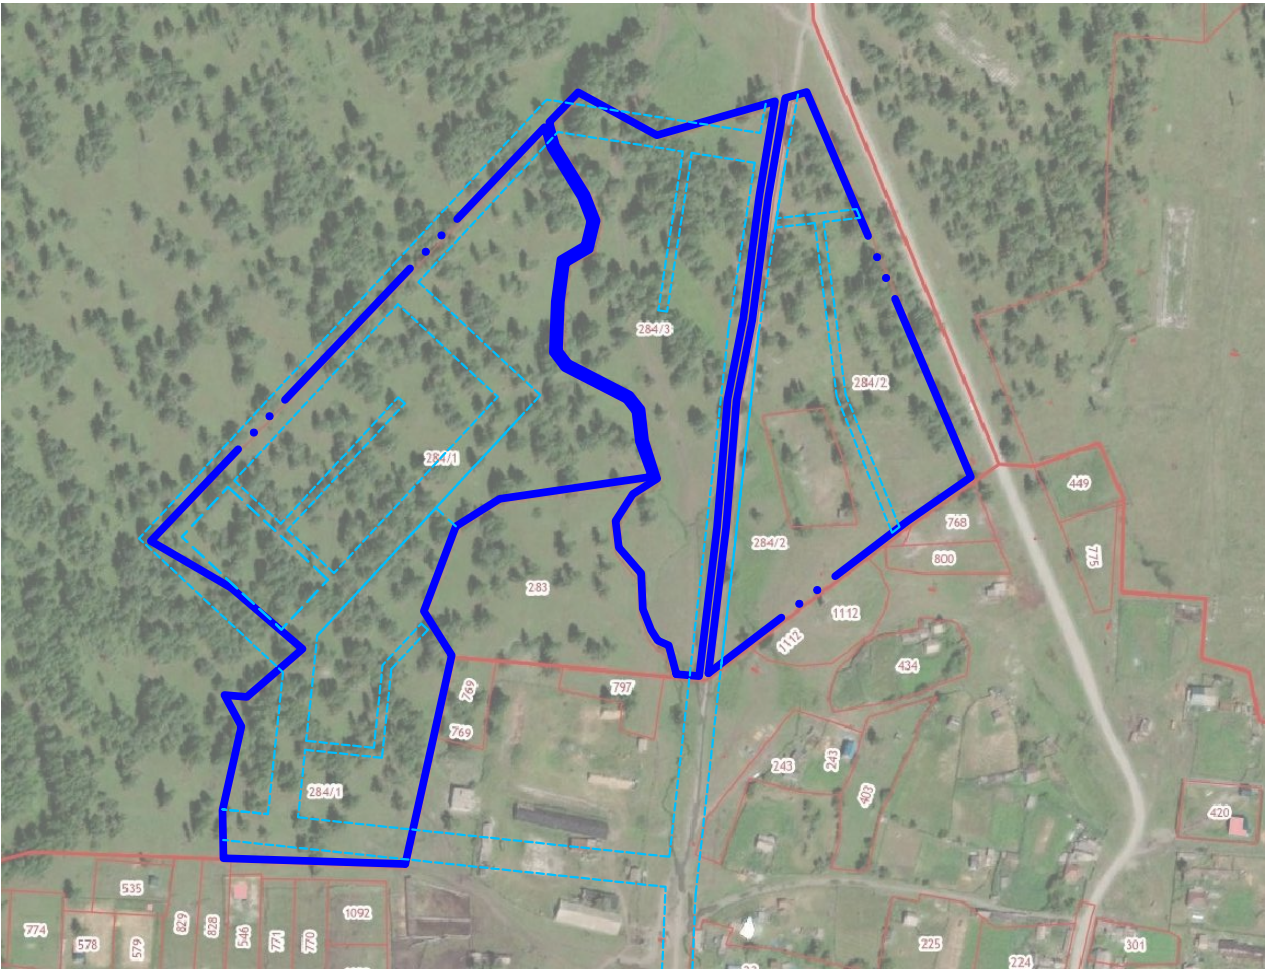

				Разработка документации по планировке территории (проекта планировки и межевания) в отношении земельного участка с кадастровым номером 04:08:090801:284		
Должность	ФИО	Подпись	Дата	МАТЕРИАЛЫ ПО ОБОСНОВАНИЮ	Стадия	Лист
ГИП	Осипова А.А.				ППТ	1
Архитектор	Осипова А.А.					8
Проверил	Киркина А.Л.			Карта планировочной структуры территории поселения М1:5000		