



Карта планировочной структуры расположения элемента планировочной структуры (ситуация)







 

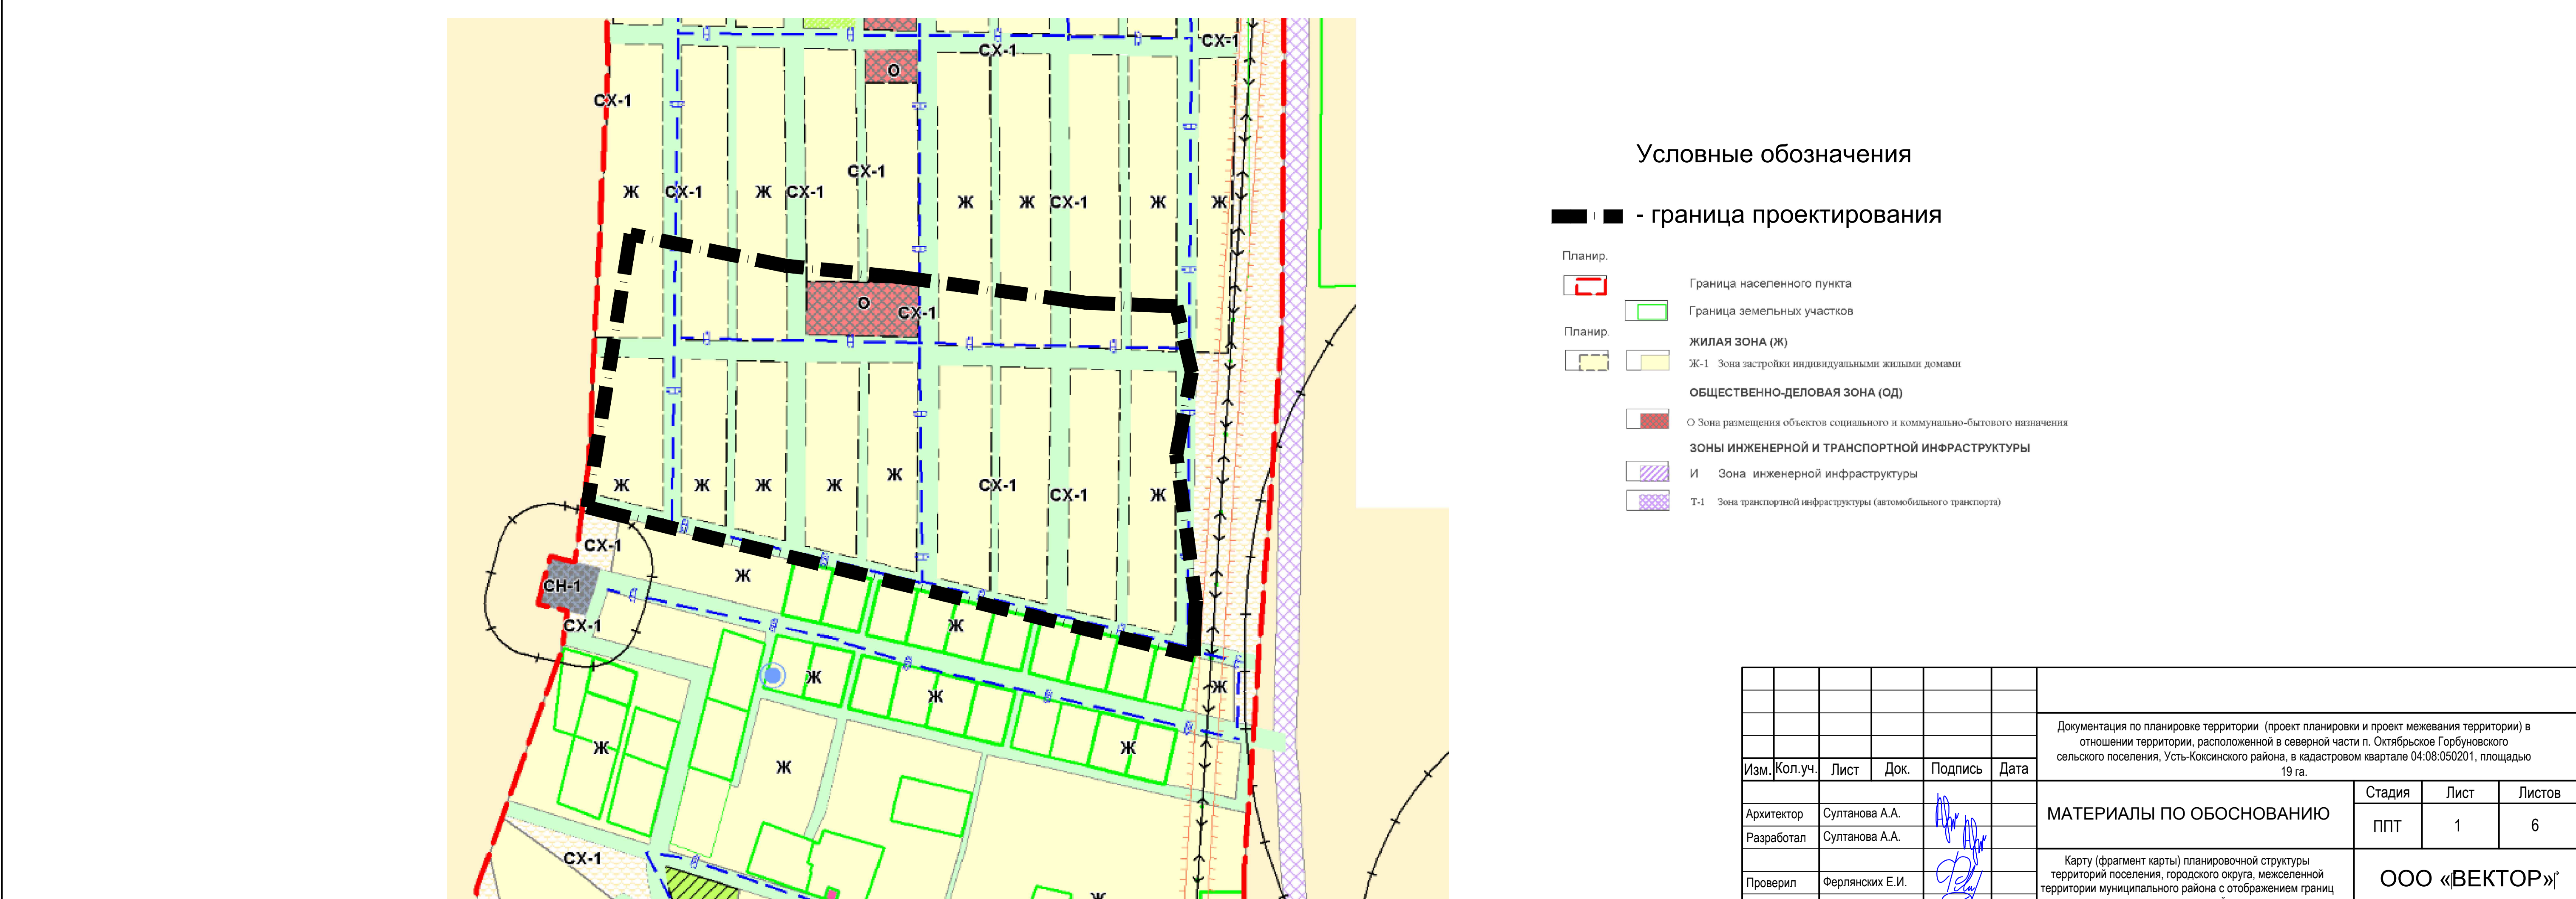
■ | ■ - граница разработки проекта планировки

— - границы элементов планировочной структуры

Схема границ планировочной структуры на карте градостроительного зонирования



Планир.		Граница населенного пункта
		Граница земельных участков
Планир.		ЖИЛАЯ ЗОНА (Ж)
		Ж-1 Зона застройки индивидуальными жилыми домами
		ОБЩЕСТВЕННО-ДЕЛОВАЯ ЗОНА (ОД)
		О Зона размещения объектов социального и коммунально-бытового назначения
		ЗОНЫ ИНЖЕНЕРНОЙ И ТРАНСПОРТНОЙ ИНФРАСТРУКТУРЫ
		И Зона инженерной инфраструктуры
		Т-1 Зона транспортной инфраструктуры (автомобильного транспорта)

[illegible]