

Условные обозначения

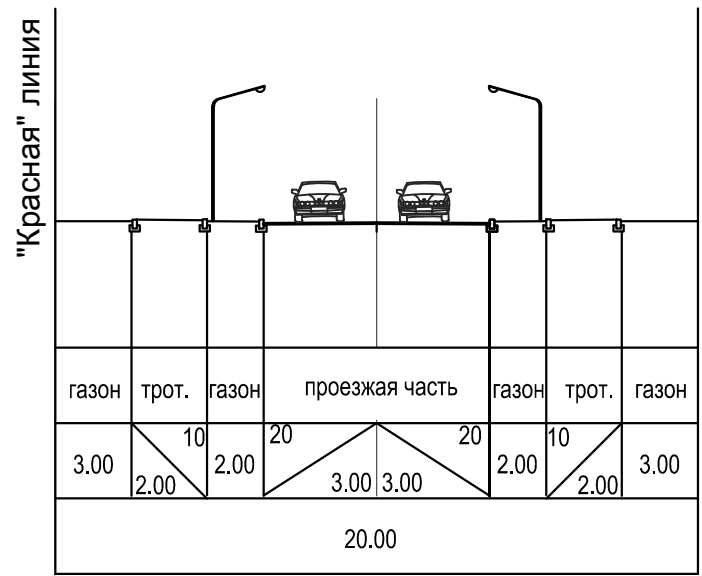
- граница проектируемой территории
- устанавливаемые красные линии
- линия регулирования застройки
- проектируемые дорог, проезды, хозяйственные проезды
- основные пути движения пешеходов
- основные пути движения транспорта

Р 10 - наземная автостоянка  
емкость автостоянки




Категории улиц и дорог :

- улицы в жилой застройке

Проектируемый поперечный профиль  
М 1:20



ПРИМЕЧАНИЕ:  
В границах проектирования автомобильные дороги отсутствуют

						Документация по планировке территории (проект планировки и проект межевания территории) в отношении территории, расположенной в северной части п. Октябрьское Горбуновского сельского поселения, Усть-Косинского района, в кадастровом квартале 04:08:002021, площадью 19 га.			
Изм.	Коп.уч.	Лист	Док.	Подпись	Дата	МАТЕРИАЛЫ ПО ОБОСНОВАНИЮ	Стадия	Лист	Листов
Архитектор	Султанова А.А.						ППТ	3	6
Разработал	Султанова А.А.								
Проверил	Ферлянский Е.И.						Схема организации движения транспорта М1:1000		
							