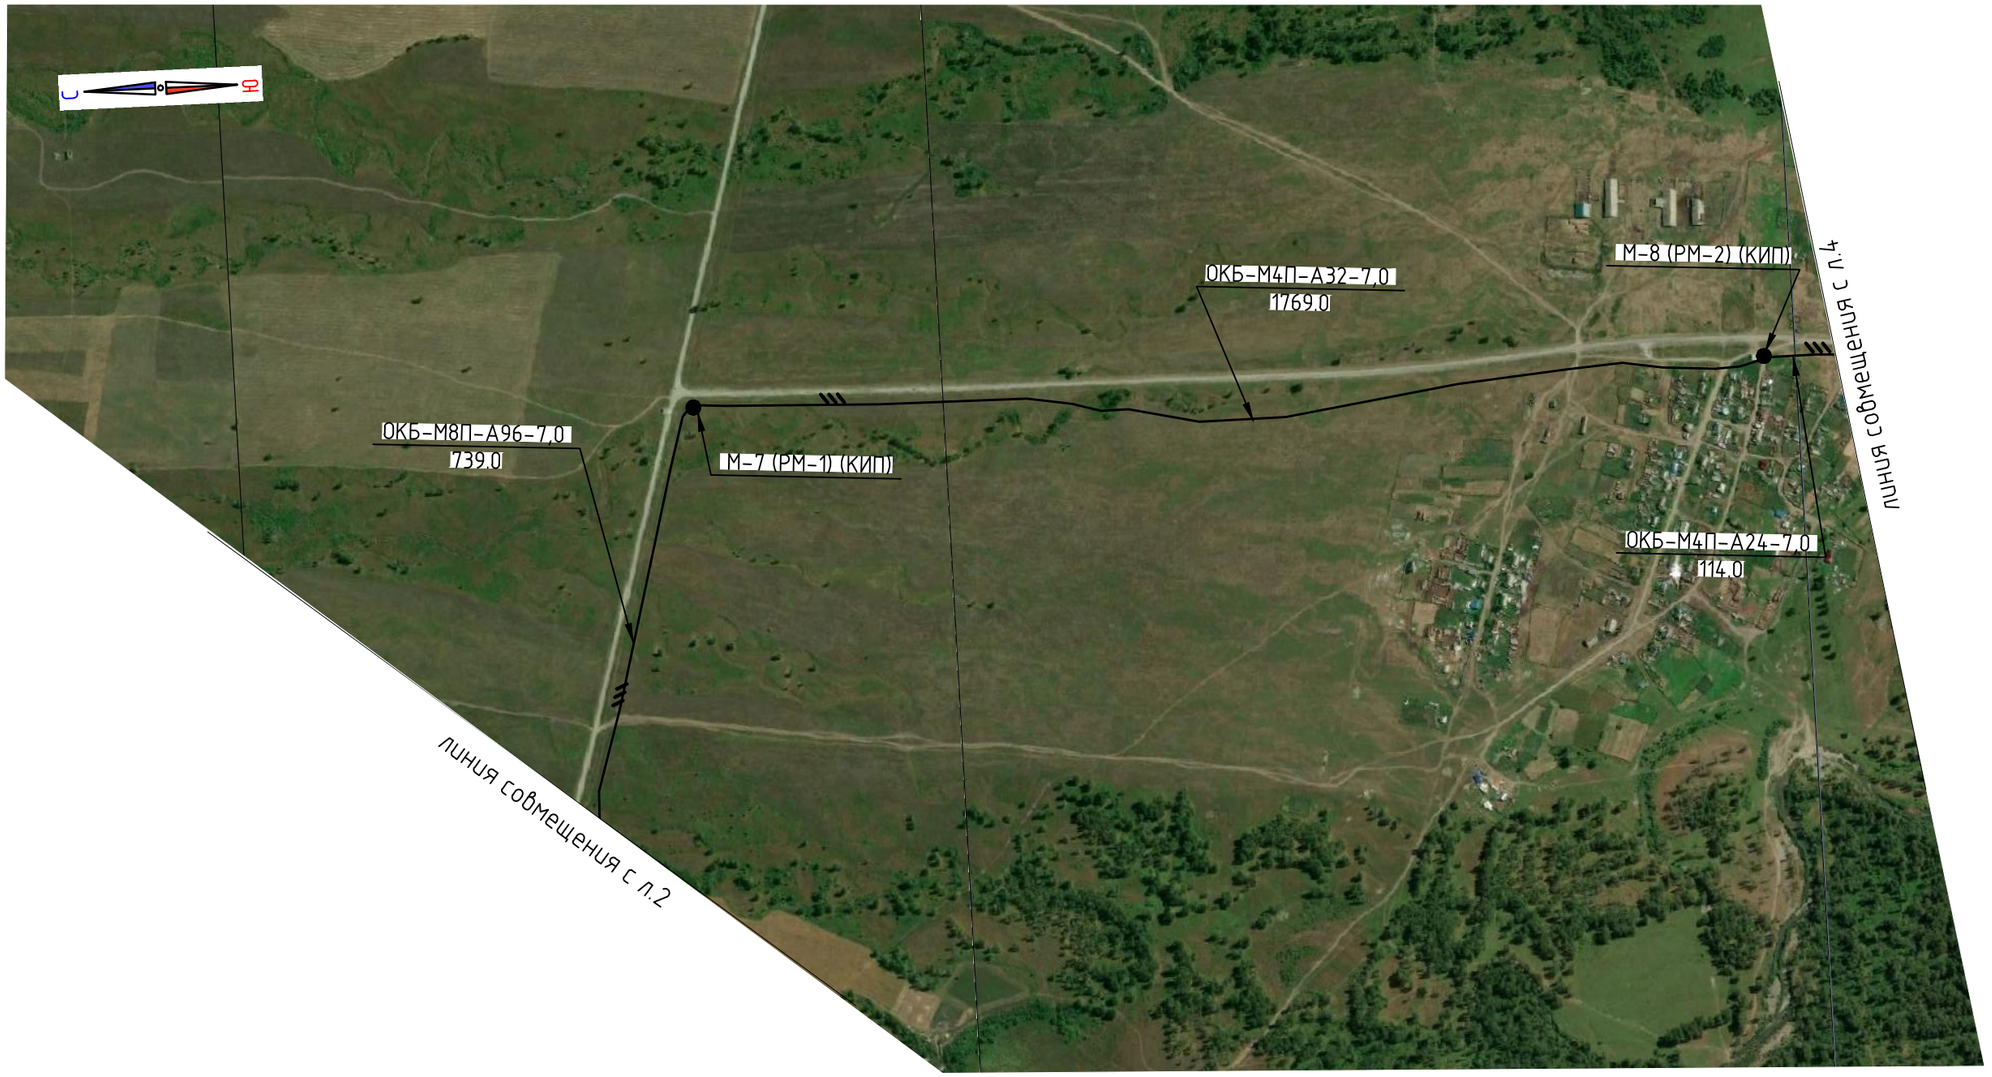

Масштаб 1:10000

Условные обозначения:

–проектируемый кабель ВОЛС (прокладка в грунт);

Согласовано

Взам. инв.

Подп. и дата

Инв. подл.

					2020	
						Строительство ВОЛС по федеральному проекту "Информационная инфраструктура" национальной программы "Цифровая экономика Российской Федерации".
Изм.	Кол. уч.	Лист	док.	Подп.	Дата	
Разраб.		Галкина			2019	Линейные сооружения Усть-Коксинский р-н участок: Усть-Кокса – с. Верх-Уймон
Рук. груп.		Гладкий			2019	
Нач. отд.		Камерлох			2019	
Н. контр.		Имакин			2019	Ситуационный план трассы ВОЛС
ГИП		Камерлох			2019	

Стадия	Лист	Листов
Р	3	4

ООО "СибДальРегион"

Формат А3