
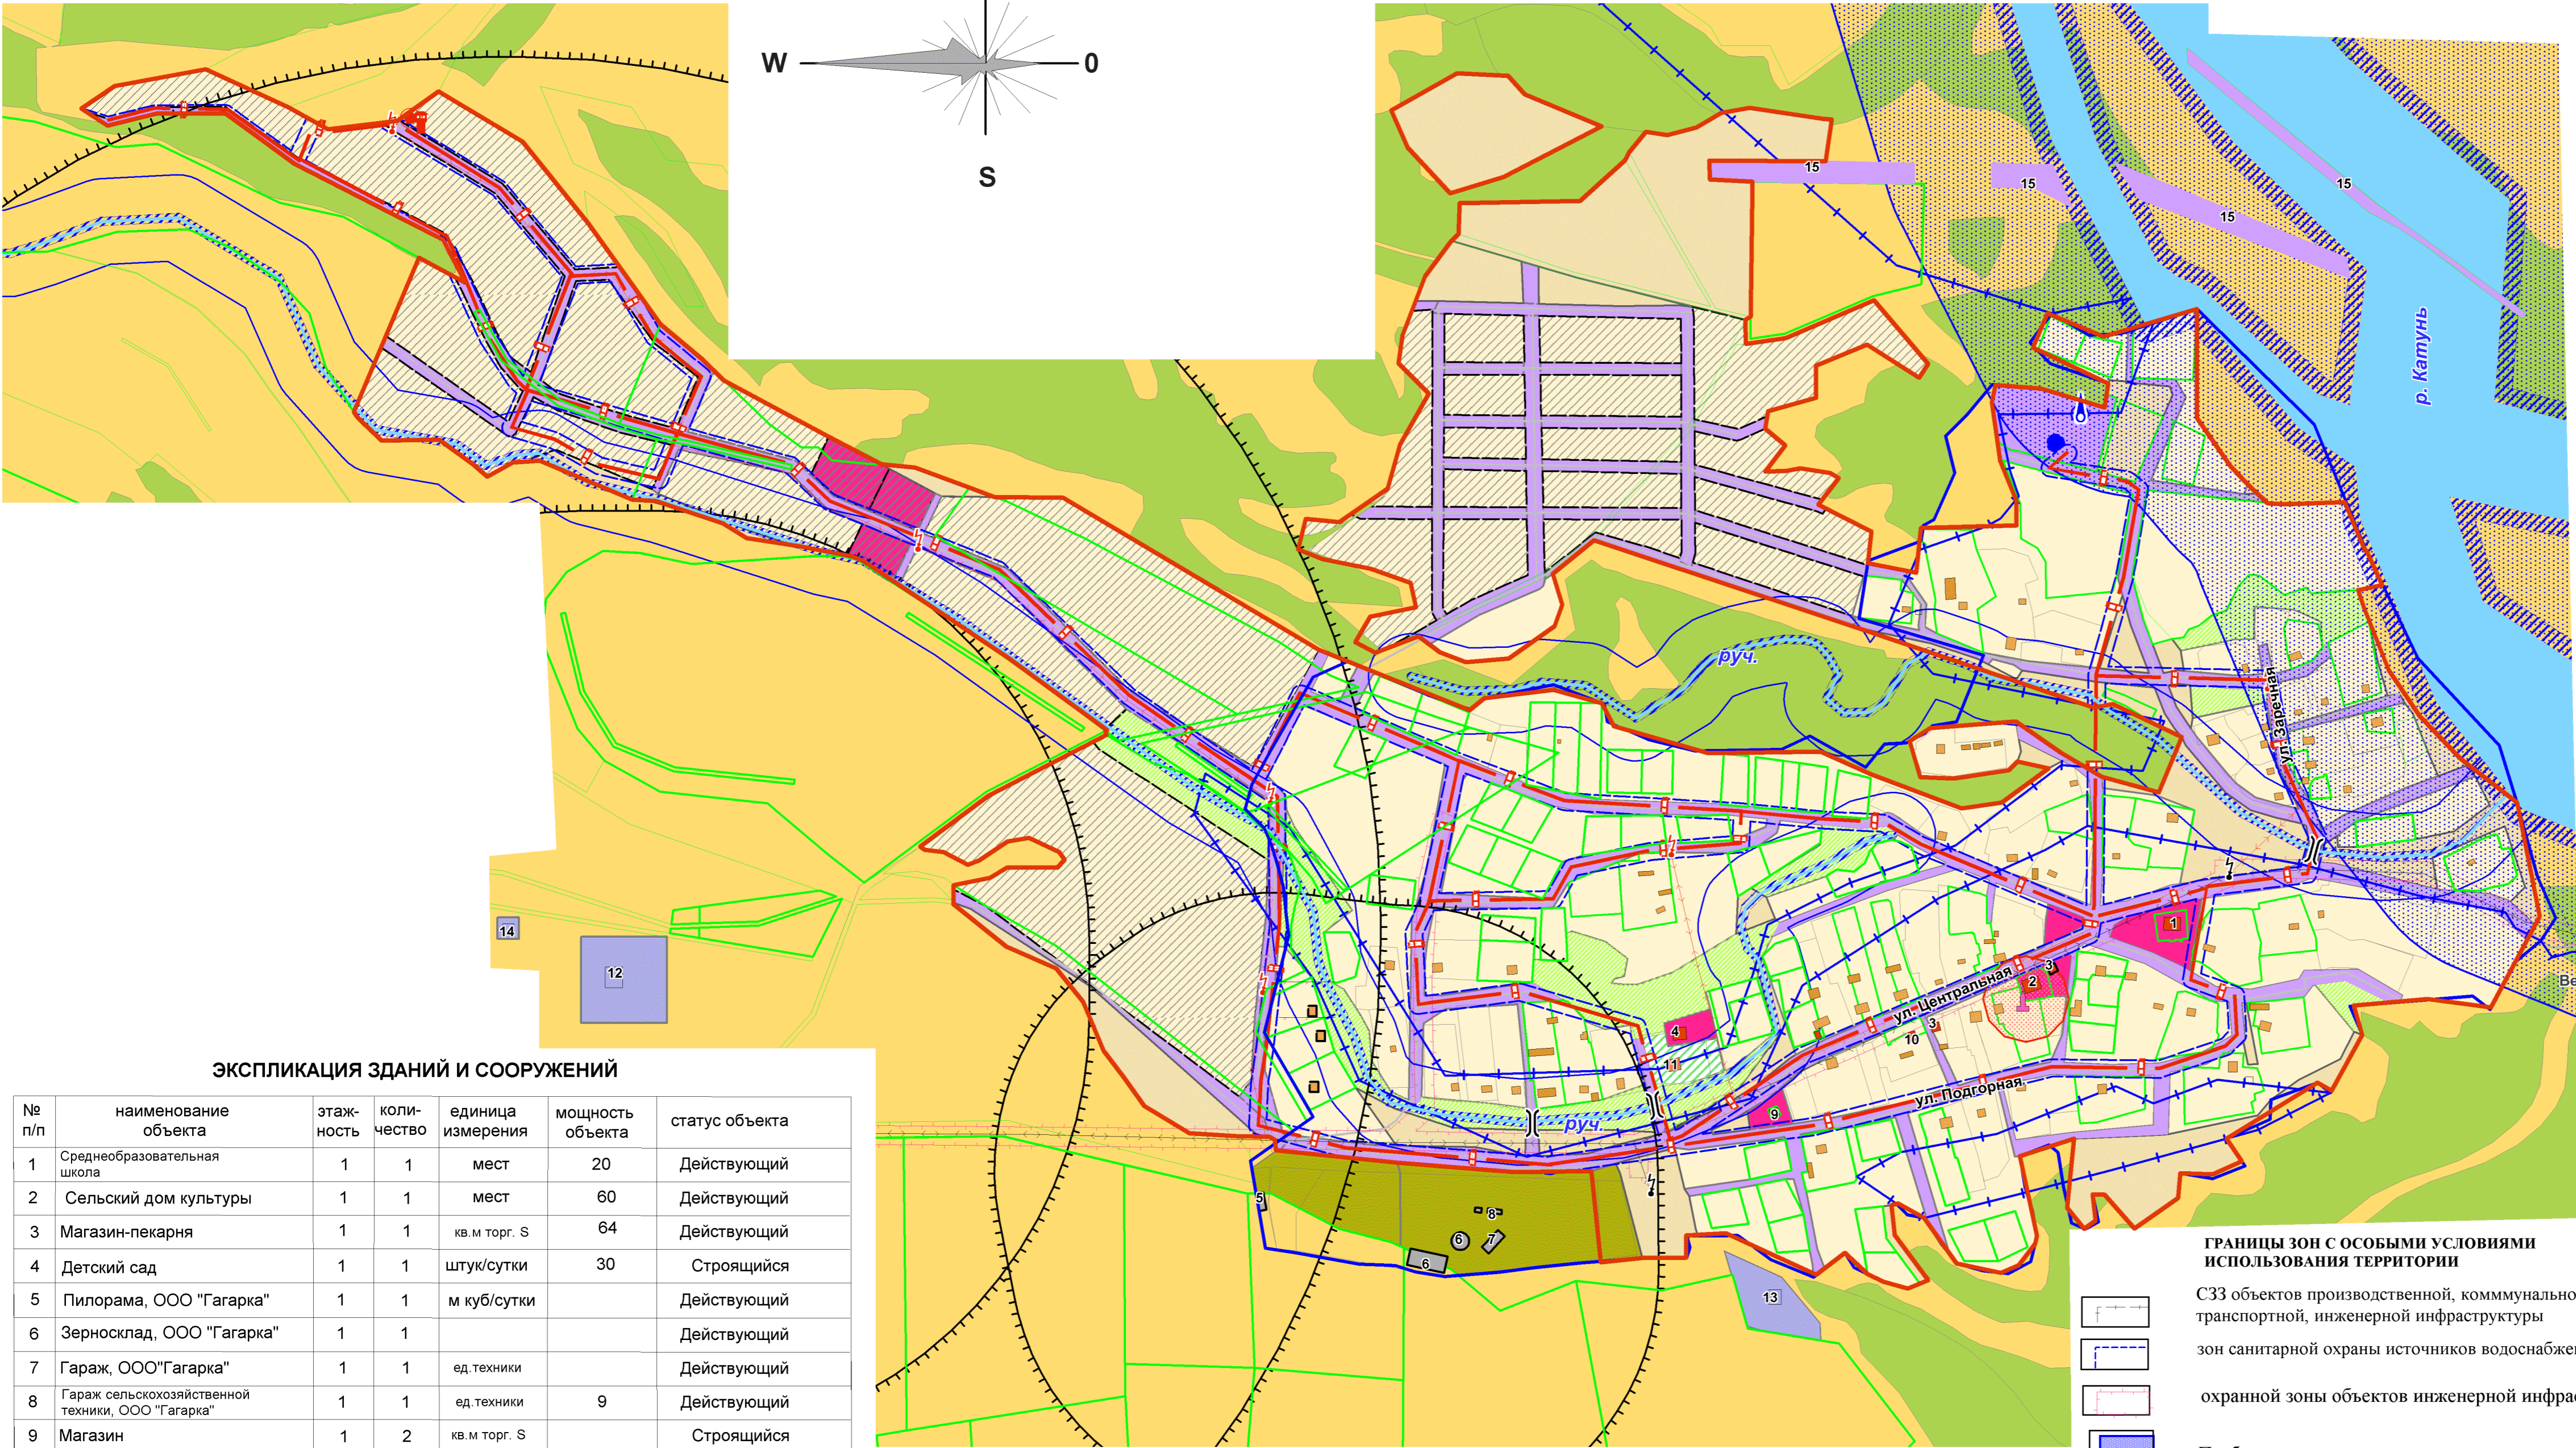


# Внесение изменений в Генеральный план Верх-Уймонское СП Усть-Коксинского района РА

## Карта функциональных зон п.Гагарка

### Карта планируемого размещения объектов капитального строительства п. Гагарка

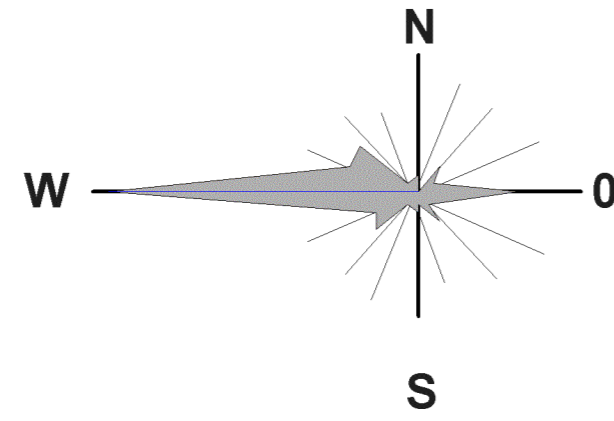

- Наименование**
- п.ланир.**
    - Границы населенных пунктов
    - Земельные участки
    - Земельные участки, стоящие на кадастровом учете
  - сущ.**
    - Земли сельскохозяйственного назначения
    - Водные объекты на землях сельскохозяйственного назначения
    - Леса на землях сельскохозяйственного назначения
  - ГРАНИЦЫ**
    - Жилая зона, в том числе:
      - Зона застройки индивидуальными жилыми домами
    - Общественно-деловая зона
    - Зона инженерной и транспортной инфраструктуры
    - Зона рекреационного назначения, в том числе:
      - Зона зеленых насаждений общего пользования
    - Зона специального назначения, в том числе:
      - Зона специального назначения, связанная с захоронениями
    - Зона сельскохозяйственного использования, в том числе:
      - Зона сельскохозяйственных угодий
      - Зона объектов сельскохозяйственного производства
    - Памятники истории и культуры
    - Памятники истории
  - Транспортной инфраструктуры**
    - Улично-дорожная сеть
    - Мост
  - ОБЪЕКТЫ КАПИТАЛЬНОГО СТРОИТЕЛЬСТВА МЕСТНОГО ЗНАЧЕНИЯ**
    - Общественно-деловые
    - Производственные
    - Жилые
  - ТЕРРИТОРИИ ОБЩЕГО ПОЛЬЗОВАНИЯ**
    - Береговая полоса\*

#### ЭКСПЛИКАЦИЯ ЗДАНИЙ И СООРУЖЕНИЙ

№ п/п	наименование объекта	этажность	количество	единица измерения	мощность объекта	статус объекта
1	Среднеобразовательная школа	1	1	мест	20	Действующий
2	Сельский дом культуры	1	1	мест	60	Действующий
3	Магазин-пекарня	1	1	кв. м торг. S	64	Действующий
4	Детский сад	1	1	штук/сутки	30	Строящийся
5	Пилорама, ООО "Гагарка"	1	1	м куб/сутки		Действующий
6	Зерносклад, ООО "Гагарка"	1	1			Действующий
7	Гараж, ООО "Гагарка"	1	1	ед. техники		Действующий
8	Гараж сельскохозяйственной техники, ООО "Гагарка"	1	1	ед. техники	9	Действующий
9	Магазин	1	2	кв. м торг. S		Строящийся
10	ФАП	1	1			Действующий
11	Городок активного отдыха "Детская площадка"		1	S,га	0,4	Действующий
12	Несанкционированная свалка ТКО		1	S,га	0,3	Действующий
13	Кладбище		1	S,га	1,5	Действующий
14	Скотомогильник		1	S,га	0,2	Действующий
15	Дамба					Действующий
16	Памятник воинам Великой Отечественной войны					Местного значения

- Объекты специального назначения**
- Несанкционированная свалка ТКО
  - Скотомогильник с захоронением в ямы
  - Кладбище

- Объекты инженерной инфраструктуры**
- Водопроводные сети
  - Скважина
  - Водонапорная башня
  - Трансформаторная подстанция
  - Линия электропередачи воздушная 10 кВ

- ГРАНИЦЫ ЗОН С ОСОБЫМИ УСЛОВИЯМИ ИСПОЛЬЗОВАНИЯ ТЕРРИТОРИИ**
- СЗЗ объектов производственной, коммунально-складской, транспортной, инженерной инфраструктуры
  - зон санитарной охраны источников водоснабжения (1-2 пояс)
  - охранной зоны объектов инженерной инфраструктуры
  - Прибрежно-защитная полоса
  - Водоохранная зона
  - зона затопления паводковыми водами
- МЕРОПРИЯТИЯ ПО ПРЕДОТВРАЩЕНИЮ ЧРЕЗВЫЧАЙНЫХ СИТУАЦИЙ ПРИРОДНОГО ХАРАКТЕРА:**
- Дамба

\* Полоса земли вдоль береговой линии (границы водного объекта) водного объекта общего пользования (береговая полоса) предназначается для общего пользования

Заказчик: администрация МО Верх-Уймонское СП Усть-Коксинского района				Внесение изменений в Генеральный план МО Верх-Уймонское сельское поселение Усть-Коксинского района Республики Алтай		
Изм.	Кол.	Лист	№ док.	Подпись	Дата	Страницы
Инженер		ПЗЗ	4	Садакова Г.А. Кравцова С.Ю.		Листов 4 7
Карта функциональных зон Карта объектов капитального строительства в границе пос. Гагарка						ООО "Компания Земпроект" 2017 г.