
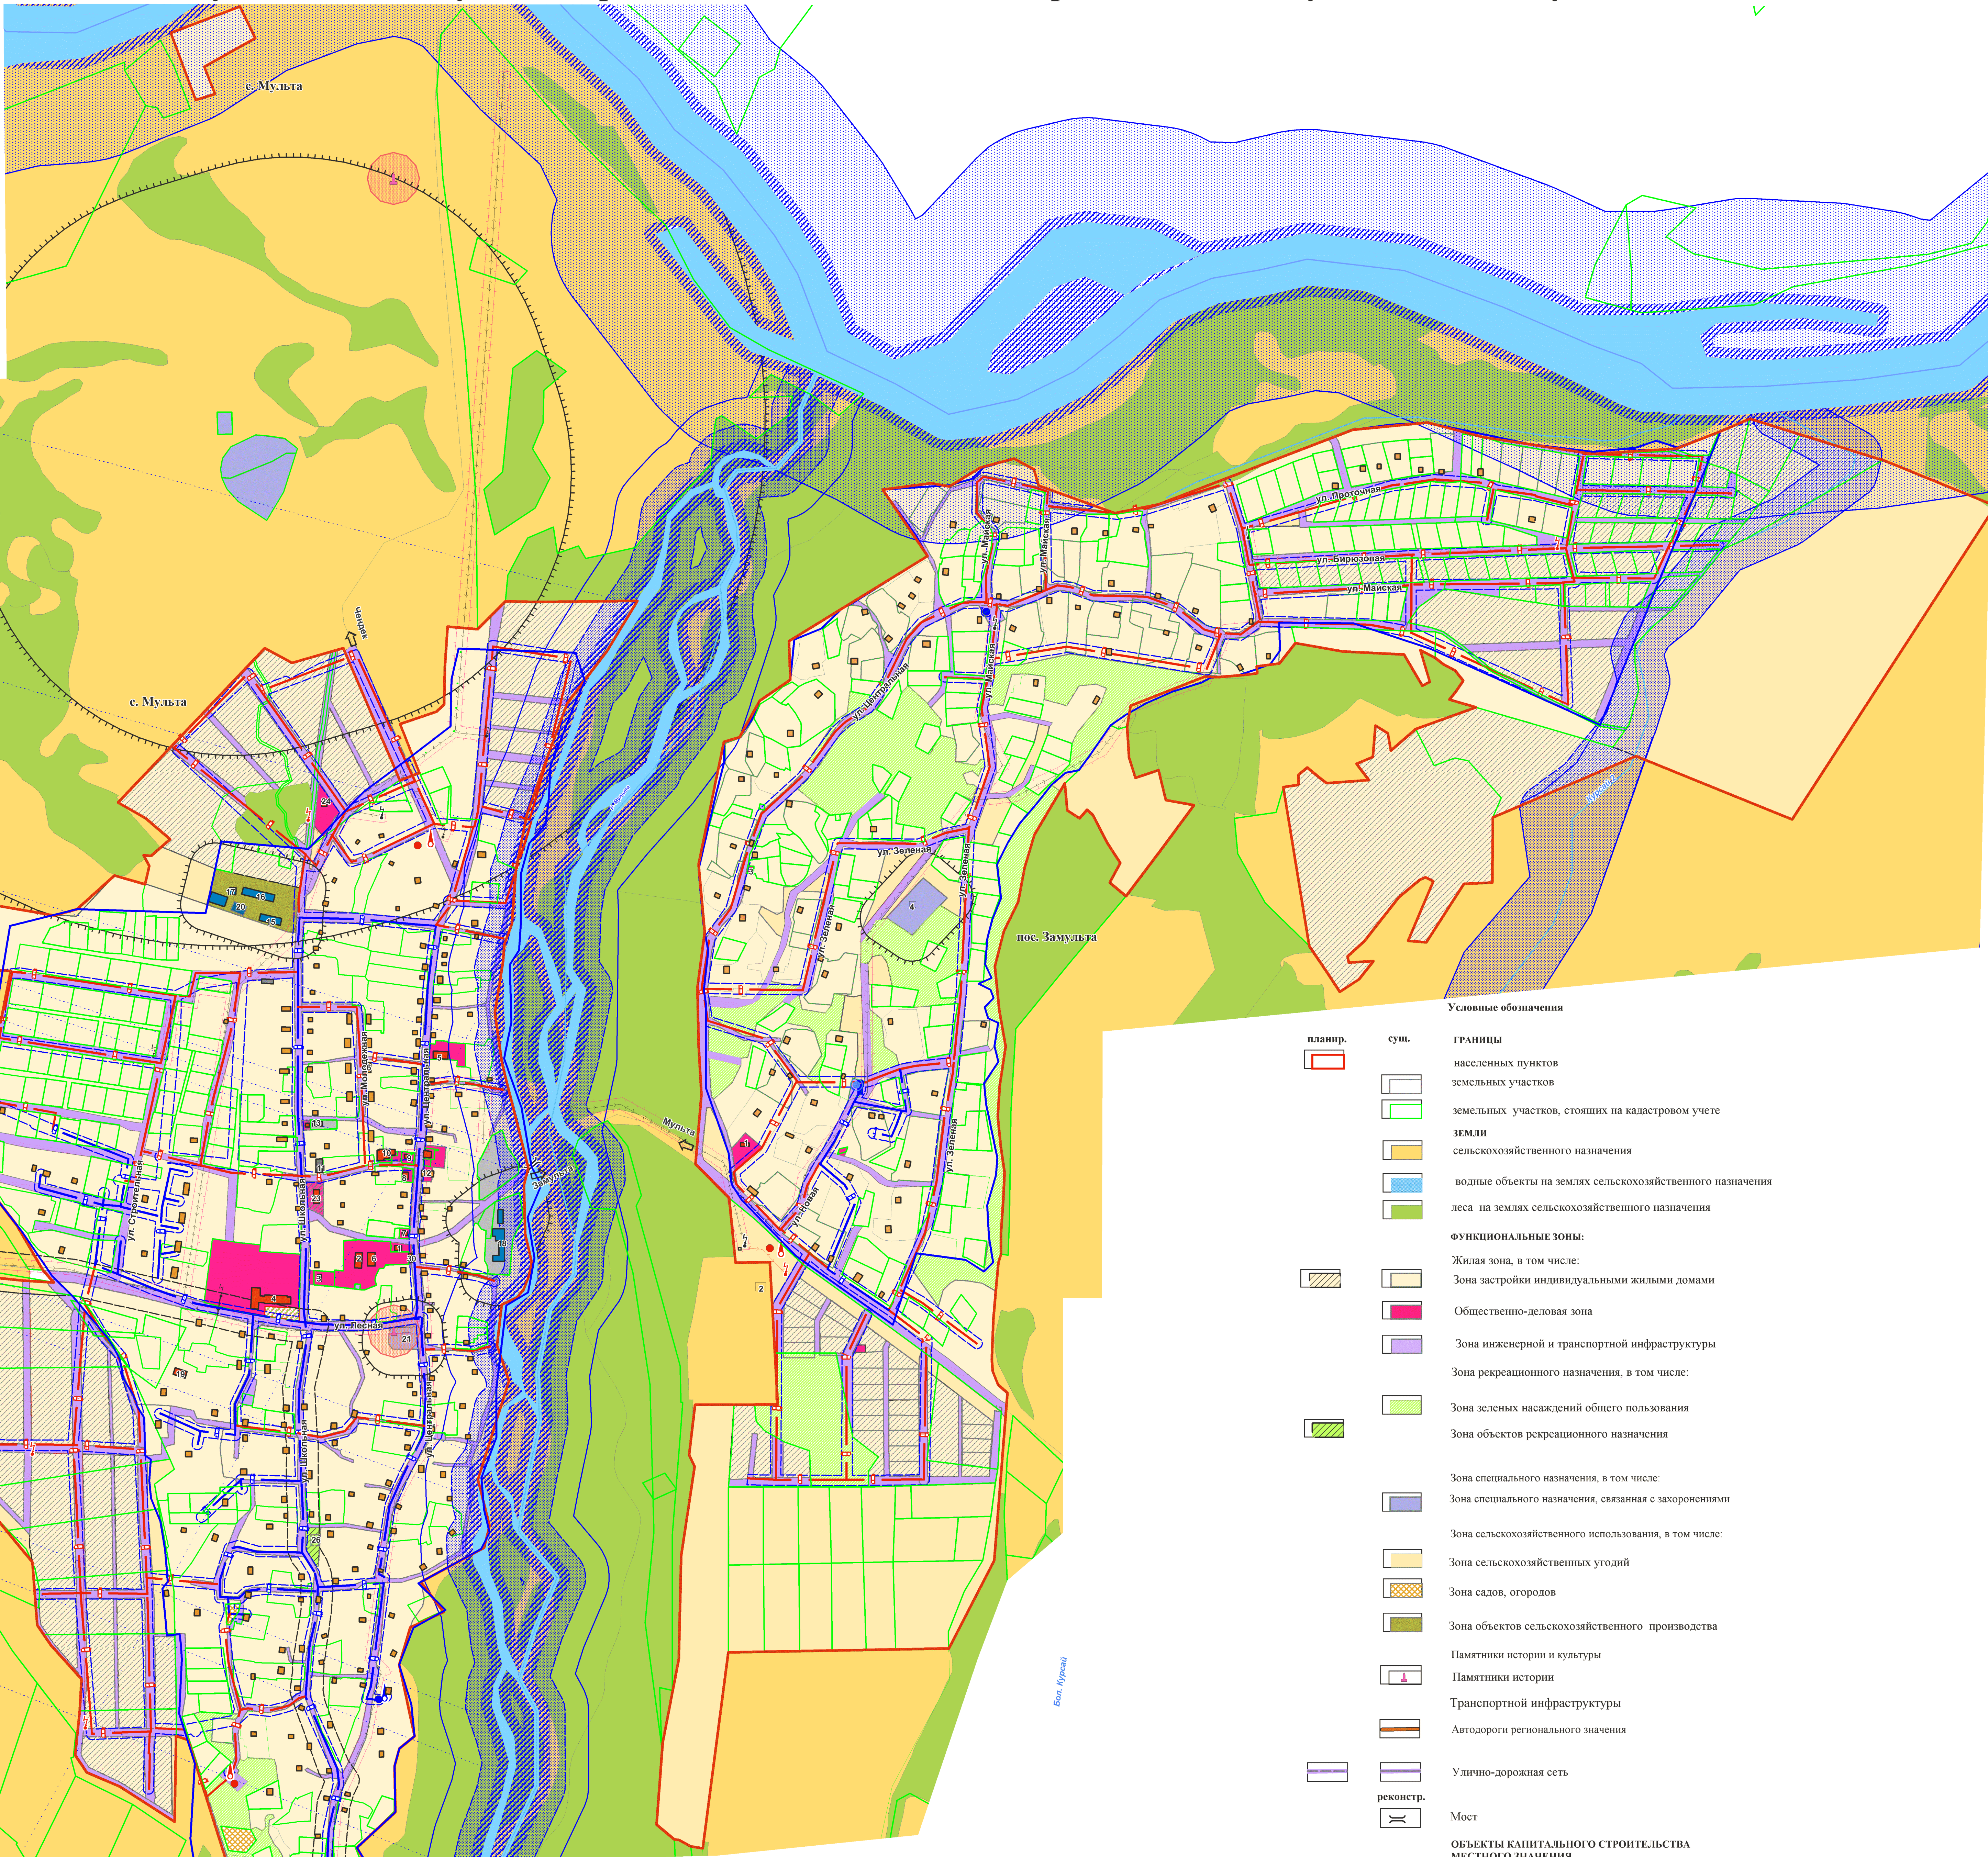


Внесение изменений в Генеральный план Верх-Уймонское СП Усть-Коксинского района Республики Алтай
Карта функциональных зон с. Мульта и пос. Замульта. Карта объектов капитального строительства с. Мульта и пос. Замульта

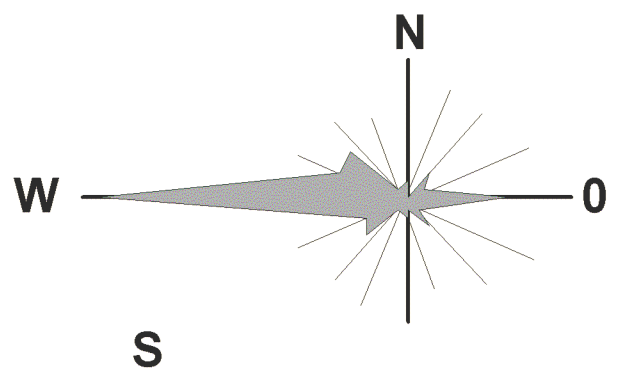

ЭКСПЛИКАЦИЯ ЗДАНИЙ И СООРУЖЕНИЙ П. ЗАМУЛЬТА

№ п/п	наименование объекта	этажность	количество	единица измерения	мощность 1 объекта	статус объекта
1	Церковь	1	1	объект		Реконструируемый
2	Лесничество	1	1			Действующий
3	Магазин	1	1	S, га	0,24	Действующий
4	Кладбище	1	1	S, га	0,54	Действующий

ЭКСПЛИКАЦИЯ ЗДАНИЙ И СООРУЖЕНИЙ С. МУЛЬТА

№ п/п	наименование объекта	этажность	количество	единица измерения	мощность объекта	статус объекта
1	Детский дом творчества	1	1	мест	10	Реконструируемый
2	Сельский дом культуры	1	1	мест	100	Реконструируемый
3	Почтовое отделение	1	1	кв. м	64	Реконструируемый
4	Среднеобразовательная школа	1	1	мест	150	Реконструируемый
5	Детский сад	1	1	мест	60	Реконструируемый
6	ФАП	1	1	кв. м	82	Проектируемый
7	Магазин ИП Субботин	1	1	кв. м торг. S	100	Действующий
8	Магазин ООО Мультинское	1	1	кв. м торг. S	64	Действующий
9	Контора	1	1		64	Действующий
10	Магазин ИП Лукин	1	1	кв. м торг. S	120	Действующий
11	Гараж ИП Лукин	1	1	машино-мест	6	Проектируемый
12	Магазин ИП Чернышева	1	1	кв. м торг. S	52	Действующий
13	Столярный цех					Проектируемый
14	Кузница	1	1	объект		Проектируемый
15	Гараж ООО Мультинское	1	1	машино-мест	12	Проектируемый
16	Земельная ООО Мультинское	1	1		1400	Проектируемый
17	Склад с/х заготовок ООО Мультинское	1	1			Проектируемый
18	Производственный цех ЧП "Березка"	1	1	объект		Действующий
19	Псарня ИП Чернышева	1	1	штук/сутки	120	Действующий
20	Загон ООО Мультинское			S, га	2,6	Проектируемый
21	Кладбище			S, га	0,3	Не действующий
22	Кладбище			S, га	0,1	Действующий
23	Библиотека			читательских мест	6	Проектируемый
24	Детский сад			мест	20	Проектируемый
25	Детская площадка	3		S, га	0,7	Проектируемый
26	Аптека			S, га	0,1	Проектируемый
27	несанкционированная свалка ТКО			S, га	0,1	Проектируемый
28	Скотомогильник			S, га	0,06	Проектируемый
29	Стадион			S, га	0,3	Проектируемый
30	Рынок			S, га	0,3	Проектируемый
31	Памятник истории Братская могила красноармейцам					Регионального значения

- Условные обозначения**
- планир.**
- Границы населенных пунктов
 - Границы земельных участков
 - Границы земельных участков, стоящих на кадастровом учете
 - Земли сельскохозяйственного назначения
 - Водные объекты на землях сельскохозяйственного назначения
 - Леса на землях сельскохозяйственного назначения
 - Функциональные зоны:
 - Жилая зона, в том числе:
 - Зона застройки индивидуальными жилыми домами
 - Общественно-деловая зона
 - Зона инженерной и транспортной инфраструктуры
 - Зона рекреационного назначения, в том числе:
 - Зона зеленых насаждений общего пользования
 - Зона объектов рекреационного назначения
 - Зона специального назначения, в том числе:
 - Зона специального назначения, связанная с захоронениями
 - Зона сельскохозяйственного использования, в том числе:
 - Зона сельскохозяйственных угодий
 - Зона садов, огородов
 - Зона объектов сельскохозяйственного производства
 - Памятники истории и культуры
 - Памятники истории
 - Транспортной инфраструктуры
 - Автодороги регионального значения
 - Улично-дорожная сеть
 - Мост
 - Объекты капитального строительства местного значения
 - Общественно-деловые
 - Производственные
 - Жилые
 - Индивидуальные жилые
 - Границы зон с особыми условиями использования территории
 - СЗЗ объектов производственной, коммунально-складской, транспортной, инженерной инфраструктуры
 - зон санитарной охраны источников водоснабжения (1-2 пояс)
 - охранной зоны объектов инженерной инфраструктуры
 - Прибрежно-защитная полоса
 - Водоохранная зона
 - Территория общего пользования
 - Береговая полоса*
 - Объекты инженерной инфраструктуры
 - Водопроводные сети
 - Скважина
 - Водонапорная башня
 - Трансформаторная подстанция
 - Линия электропередачи воздушная 10 кВ
 - Солнечная электростанция
 - Объекты специального назначения
 - Несанкционированная свалка ТКО
 - Скотомогильник с захоронением в ямы
 - Кладбище
- сущ.**
- Общественно-деловые
 - Производственные
 - Жилые
 - Индивидуальные жилые
- планир. и реконстр.**
- Общественно-деловые
 - Производственные
 - Жилые
 - Индивидуальные жилые