


Внесение изменений в Генеральный план Горбуновского СП Усть-Коксинского района Республики Алтай Карта функциональных зон пос. Теректа. Карта объектов капитального строительства пос. Теректа.

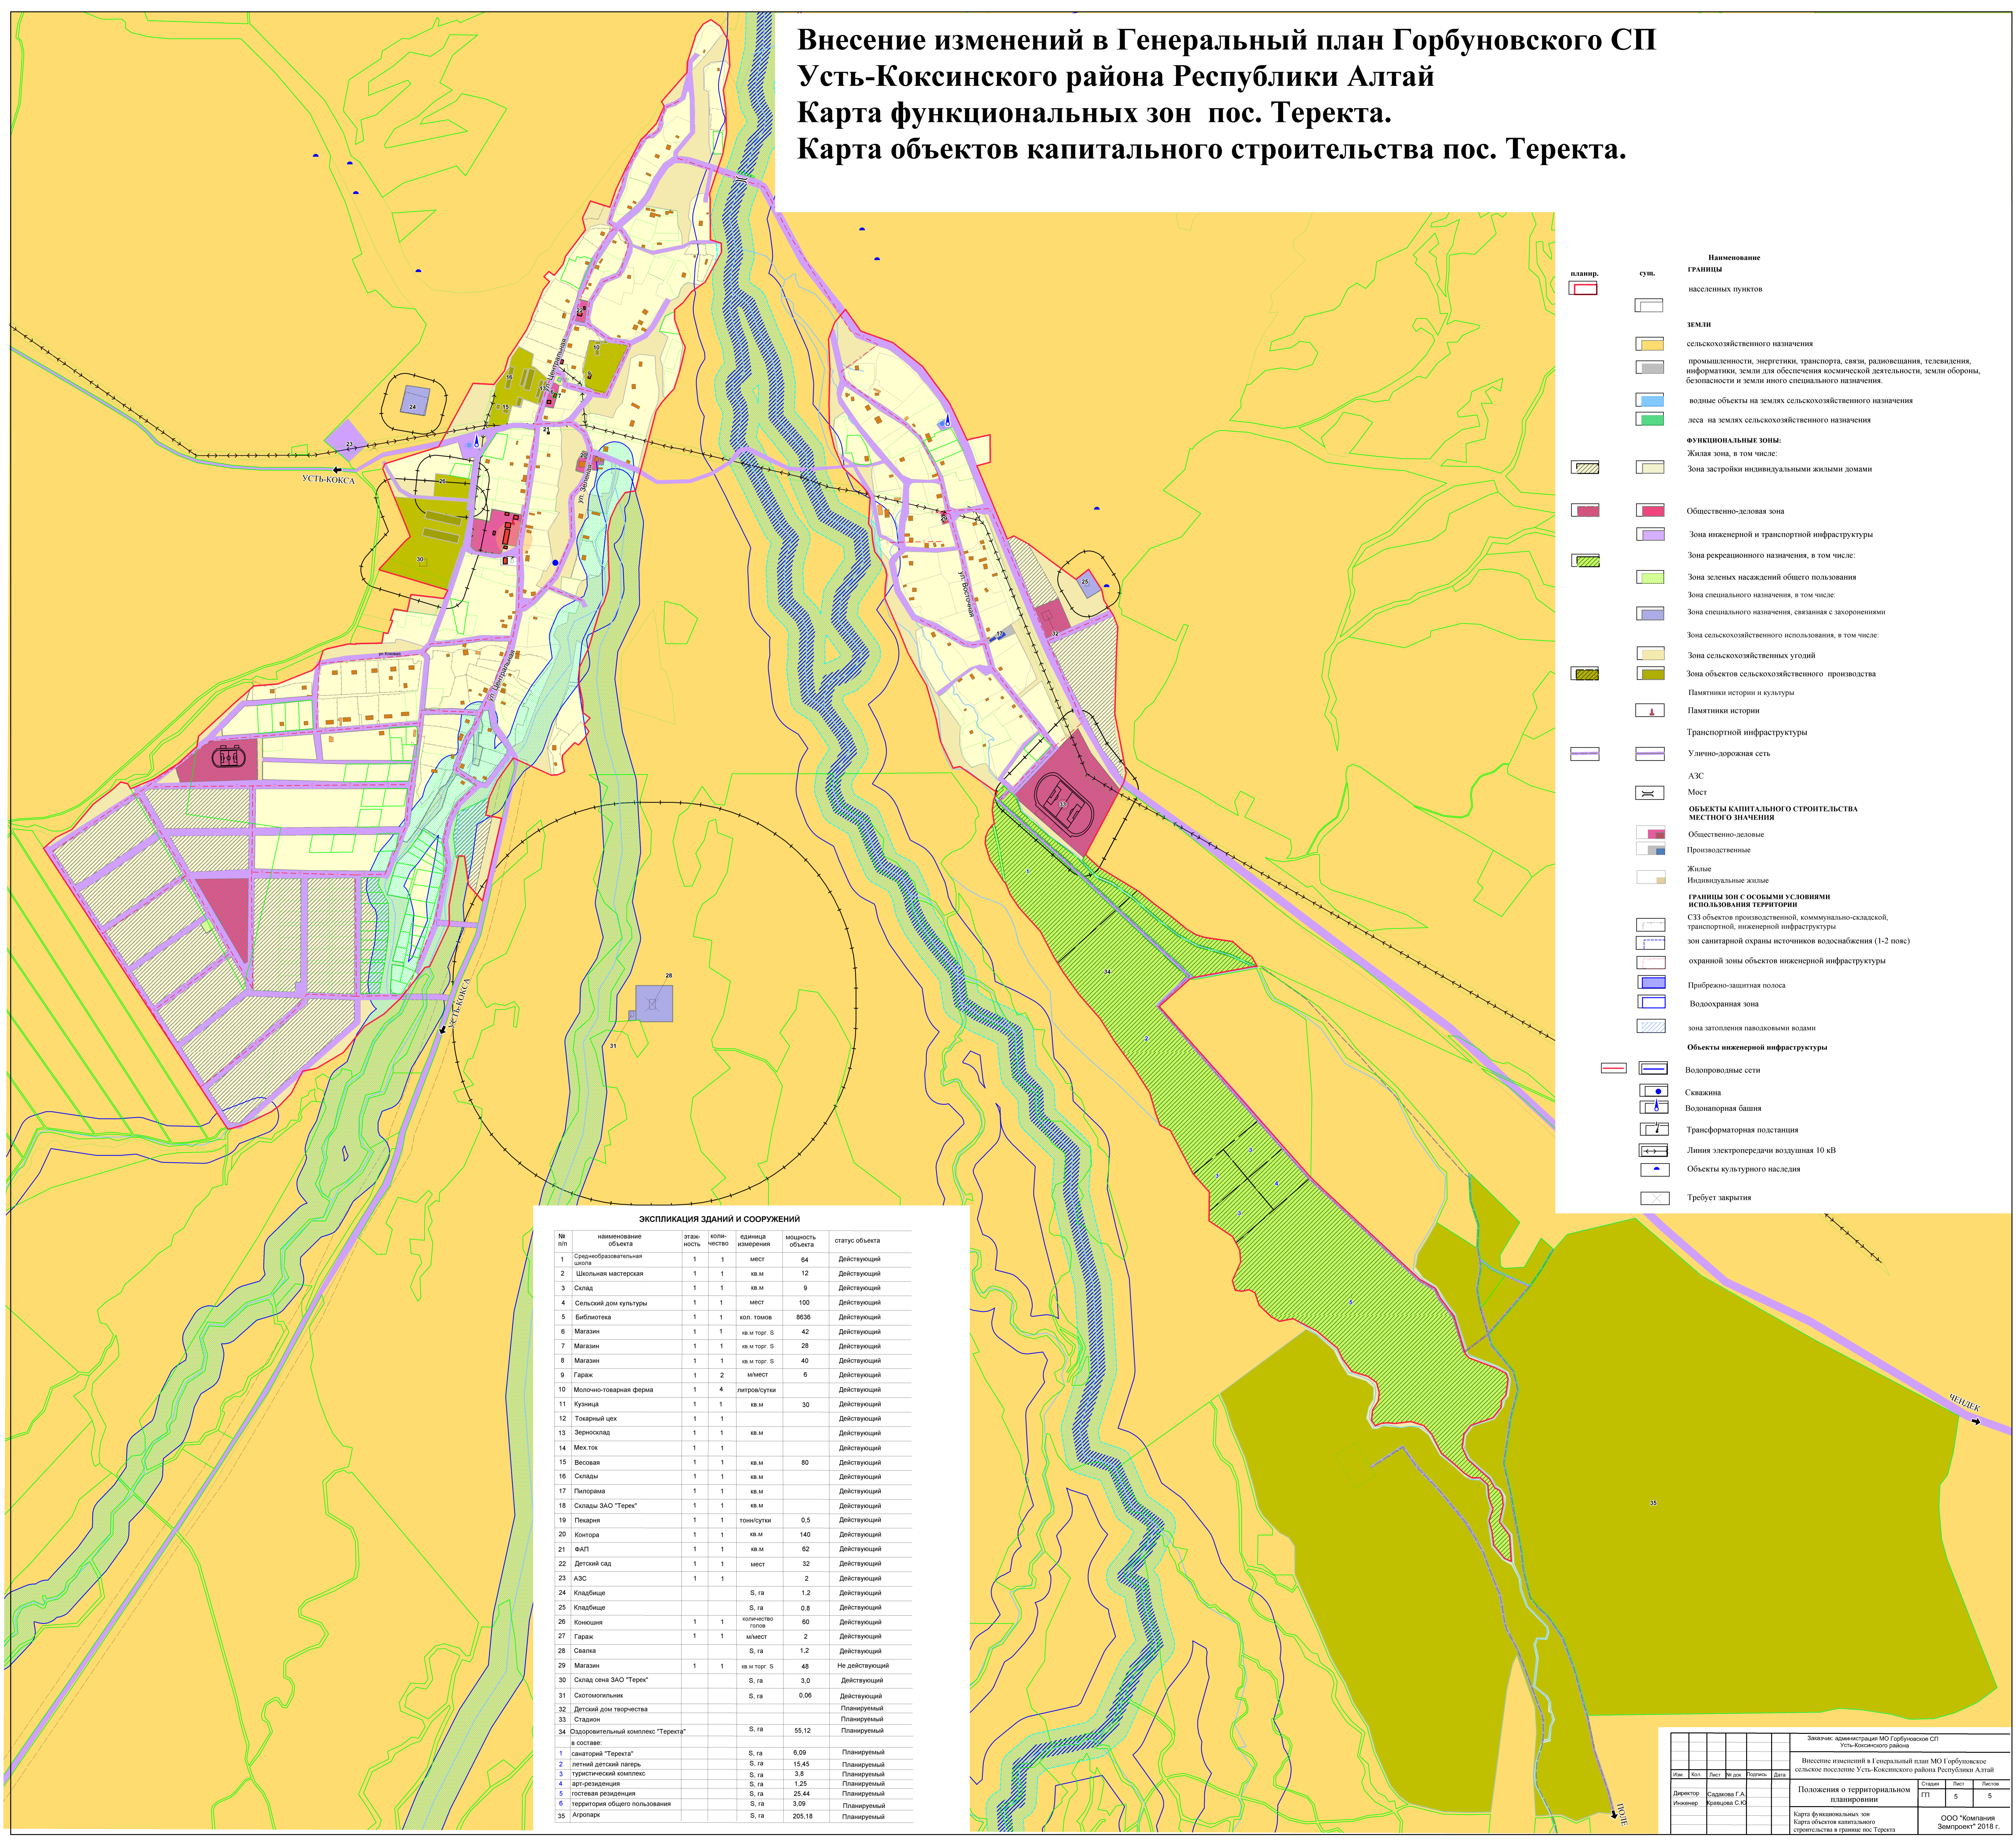

- п.п.н.**
- п.п.н.
 - сущ.
- Наименование ГРАНИЦ**
- населенных пунктов
- ЗЕМЛИ**
- сельскохозяйственного назначения
 - промышленности, энергетики, транспорта, связи, радиосвязи, телевидения, информатики, земли для обеспечения космической деятельности, земли обороны, безопасности и земли иного специального назначения.
 - водные объекты на землях сельскохозяйственного назначения
 - леса на землях сельскохозяйственного назначения
- ФУНКЦИОНАЛЬНЫЕ ЗОНЫ:**
- Жилая зона, в том числе:
- Зона застройки индивидуальными жилыми домами
- Общественно-деловая зона
- Зона инженерной и транспортной инфраструктуры
- Зона рекреационного назначения, в том числе:
- Зона зеленых насаждений общего пользования
 - Зона специального назначения, в том числе:
 - Зона специального назначения, связанная с захоронениями
- Зона сельскохозяйственного использования, в том числе:
- Зона сельскохозяйственных угодий
 - Зона объектов сельскохозяйственного производства
- Памятники истории и культуры
- Памятники истории
- Транспортной инфраструктуры
- Улично-дорожная сеть
- АЗС
- Мост
- ОБЪЕКТЫ КАПИТАЛЬНОГО СТРОИТЕЛЬСТВА МЕСТНОГО ЗНАЧЕНИЯ**
- Общественно-деловые
 - Производственные
 - Жилые
 - Индивидуальные жилые
- ГРАНИЦЫ ЗОН С ОСОБЫМИ УСЛОВИЯМИ ИСПОЛЬЗОВАНИЯ ТЕРРИТОРИИ**
- СЗЗ объектов производственной, коммунально-складской, транспортной, инженерной инфраструктуры
 - зон санитарной охраны источников водоснабжения (1-2 пояса)
 - охранной зоны объектов инженерной инфраструктуры
 - Прибрежно-защитная полоса
 - Водоохранная зона
 - зона затопления паводковыми водами
- Объекты инженерной инфраструктуры**
- Водопроводные сети
 - Скважина
 - Водонапорная башня
 - Трансформаторная подстанция
 - Линии электропередачи воздушная 10 кВ
 - Объекты культурного наследия
 - Требует закрытия

ЭКСПЛИКАЦИЯ ЗДАНИЙ И СООРУЖЕНИЙ

№ п/п	наименование объекта	этаж-ность	коли-чество мест	единица измерения	мощность объекта	статус объекта
1	Среднеобразовательная школа	1	1	мест	64	Действующий
2	Школьная мастерская	1	1	кв. м	12	Действующий
3	Склад	1	1	кв. м	9	Действующий
4	Сельский дом культуры	1	1	мест	100	Действующий
5	Библиотека	1	1	кол. томов	8636	Действующий
6	Магазин	1	1	кв. м торг. S	42	Действующий
7	Магазин	1	1	кв. м торг. S	28	Действующий
8	Магазин	1	1	кв. м торг. S	40	Действующий
9	Гараж	1	2	м/мест	6	Действующий
10	Молочно-товарная ферма	1	4	литров/сутки		Действующий
11	Кузница	1	1	кв. м	30	Действующий
12	Товарный цех	1	1			Действующий
13	Зерносклад	1	1	кв. м		Действующий
14	Мех. ток	1	1			Действующий
15	Весовая	1	1	кв. м	80	Действующий
16	Склады	1	1	кв. м		Действующий
17	Пылоулав	1	1	кв. м		Действующий
18	Склады ЗАО "Терек"	1	1	кв. м		Действующий
19	Пелария	1	1	тонн/сутки	0,5	Действующий
20	Контора	1	1	кв. м	140	Действующий
21	ФАП	1	1	кв. м	62	Действующий
22	Детский сад	1	1	мест	32	Действующий
23	АЗС	1	1		2	Действующий
24	Кладбище			S, га	1,2	Действующий
25	Кладбище			S, га	0,8	Действующий
26	Конюшня	1	1	количество голов	60	Действующий
27	Гараж	1	1	м/мест	2	Действующий
28	Свалка			S, га	1,2	Действующий
29	Магазин	1	1	кв. м торг. S	48	Не действующий
30	Склад сена ЗАО "Терек"			S, га	3,0	Действующий
31	Скотомогильник			S, га	0,06	Действующий
32	Детский дом творчества					Планируемый
33	Стадион					Планируемый
34	Спортивный комплекс "Теректа" в составе:			S, га	55,12	Планируемый
1	санаторий "Теректа"			S, га	6,09	Планируемый
2	летний детский лагерь			S, га	15,45	Планируемый
3	туристический комплекс			S, га	3,8	Планируемый
4	арт-резиденция			S, га	1,25	Планируемый
5	гостевая резиденция			S, га	25,44	Планируемый
6	территория общего пользования			S, га	3,09	Планируемый
35	Аэропарк			S, га	205,16	Планируемый

Заказчик: Администрация МО Горбуновское СП Усть-Коксинского района					
Внесение изменений в Генеральный план МО Горбуновское сельское поселение Усть-Коксинского района Республики Алтай					
Имя	Кол.	Лист	№ док.	Инициал.	Дата
Директор: Лосев	Евдокимова Г.А.			Жуковская С.С.	
Положения о территориальном планировании				Страниц	Лист
Карта функциональных зон Карта объектов капитального строительства в границах пос. Теректа				5	5
				ООО "Компания Землепроект" 2018 г.	