



Условные обозначения

-
- Граница проекта планировки и проекта межевания территории

 Красные линии устанавливаемые Границы образуемых земельных участков Границы существующих и планируемых элементов планировочной структуры (Улично-дорожная сеть) Наземный пешеходный переход Водонапорная башня Автобусная остановка

Объекты транспортной инфраструктуры


- Основные улицы
- Второстепенные улицы
- Проезжая часть проектируемая
- Проезжая часть существующая
- Пешеходные дорожки (тротуар)
- ТБО Площадка для сбора и временного хранения ТБО

Пути движения:


- Транспорта
- Пешеходов




Экспликация:

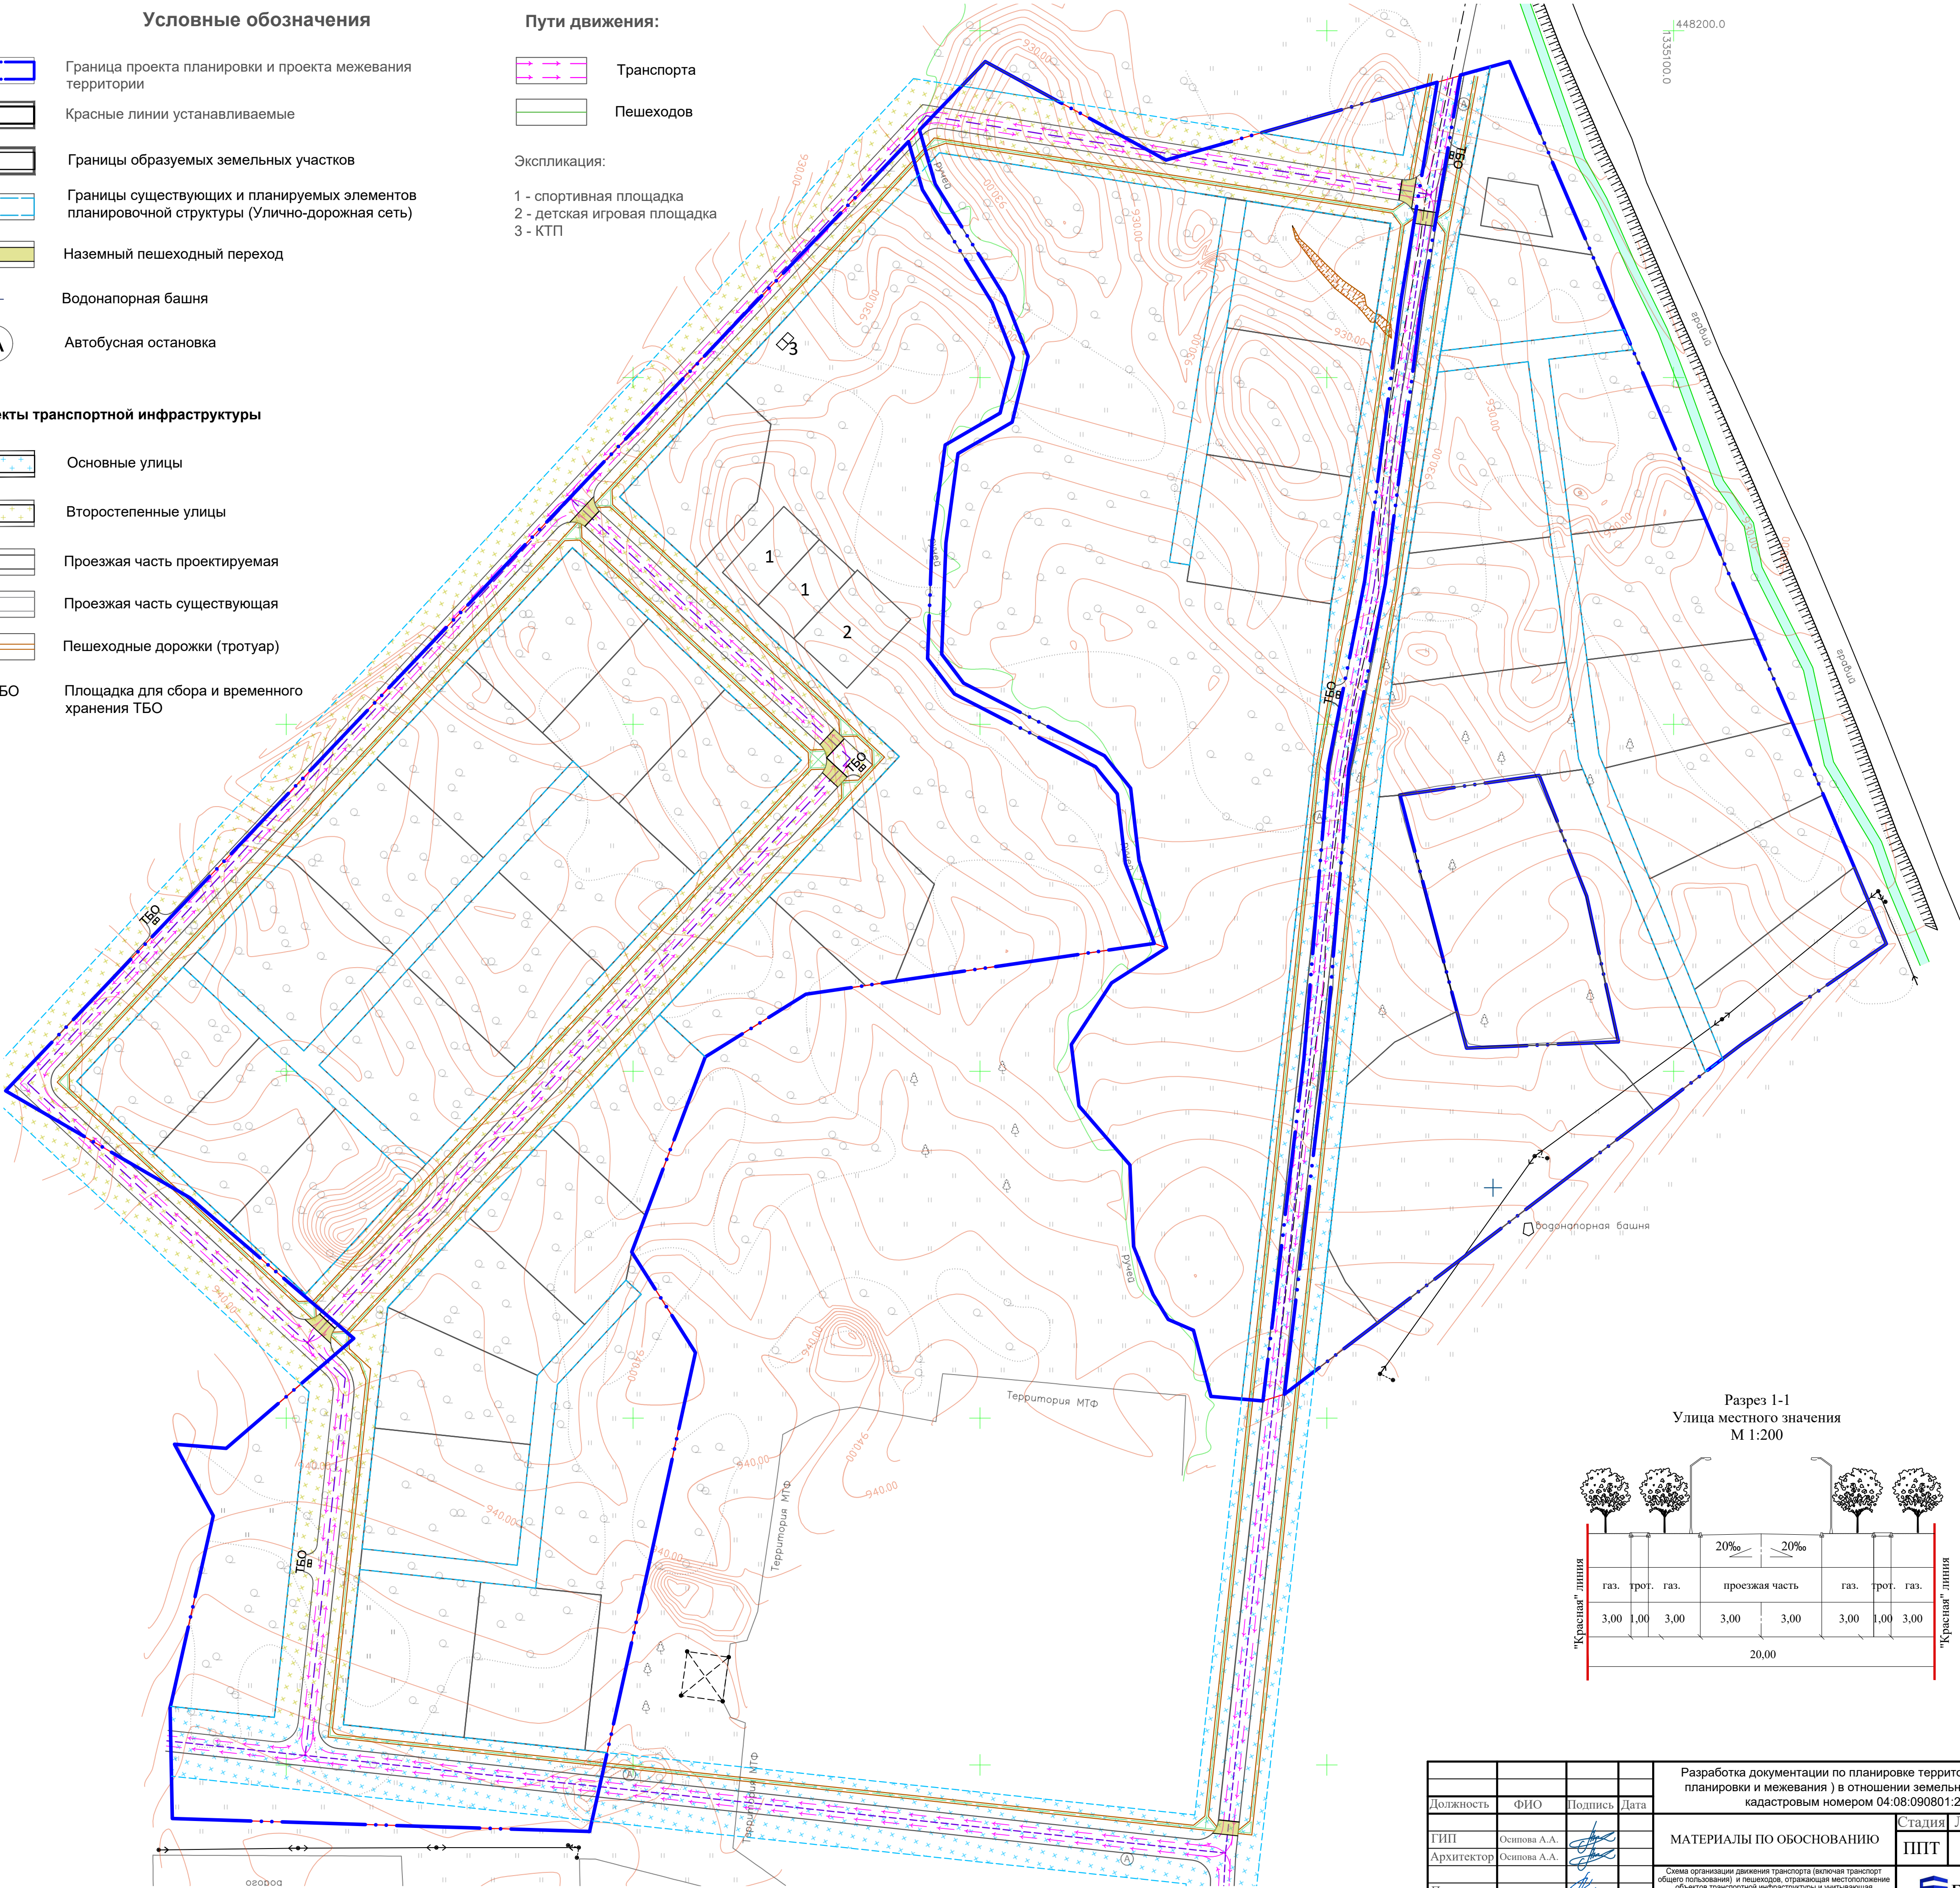- 1 - спортивная площадка
- 2 - детская игровая площадка
- 3 - КТП

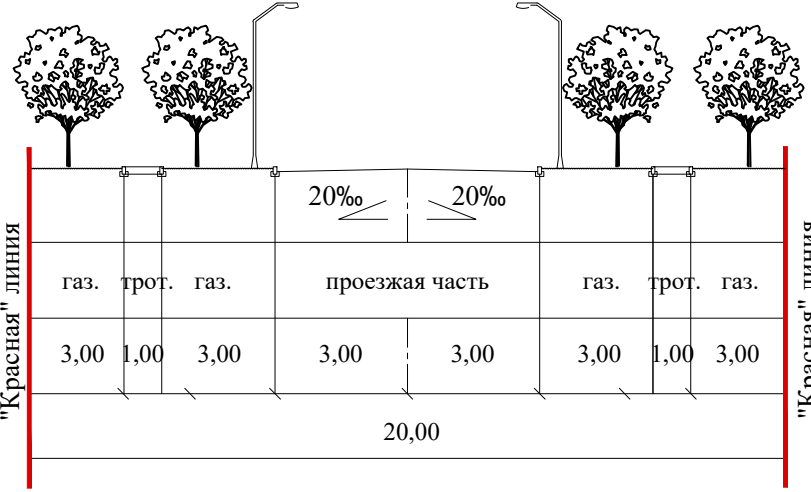

Разрез 1-1
Улицы местного значения
М 1:200



				Разработка документации по планировке территории (проекта планировки и межевания) в отношении земельного участка с кадастровым номером 04:08:090801:284				
Должность	ФИО	Подпись	Дата	МАТЕРИАЛЫ ПО ОБОСНОВАНИЮ	Стадия	Лист	Листов	
ГИП	Осипова А.А.				ППТ	3	8	
Архитектор	Осипова А.А.							
Проверил	Кириеня А.Л.				Схема организации движения транспорта (включая транспорт общего пользования) и пешеходов, отражающая местоположение объектов транспортной инфраструктуры и учитывающая существующие и прогнозные потребности в транспортном обеспечении на территории, а также схема улично-дорожной сети. Схема обслуживания населения М1:1000			
				