


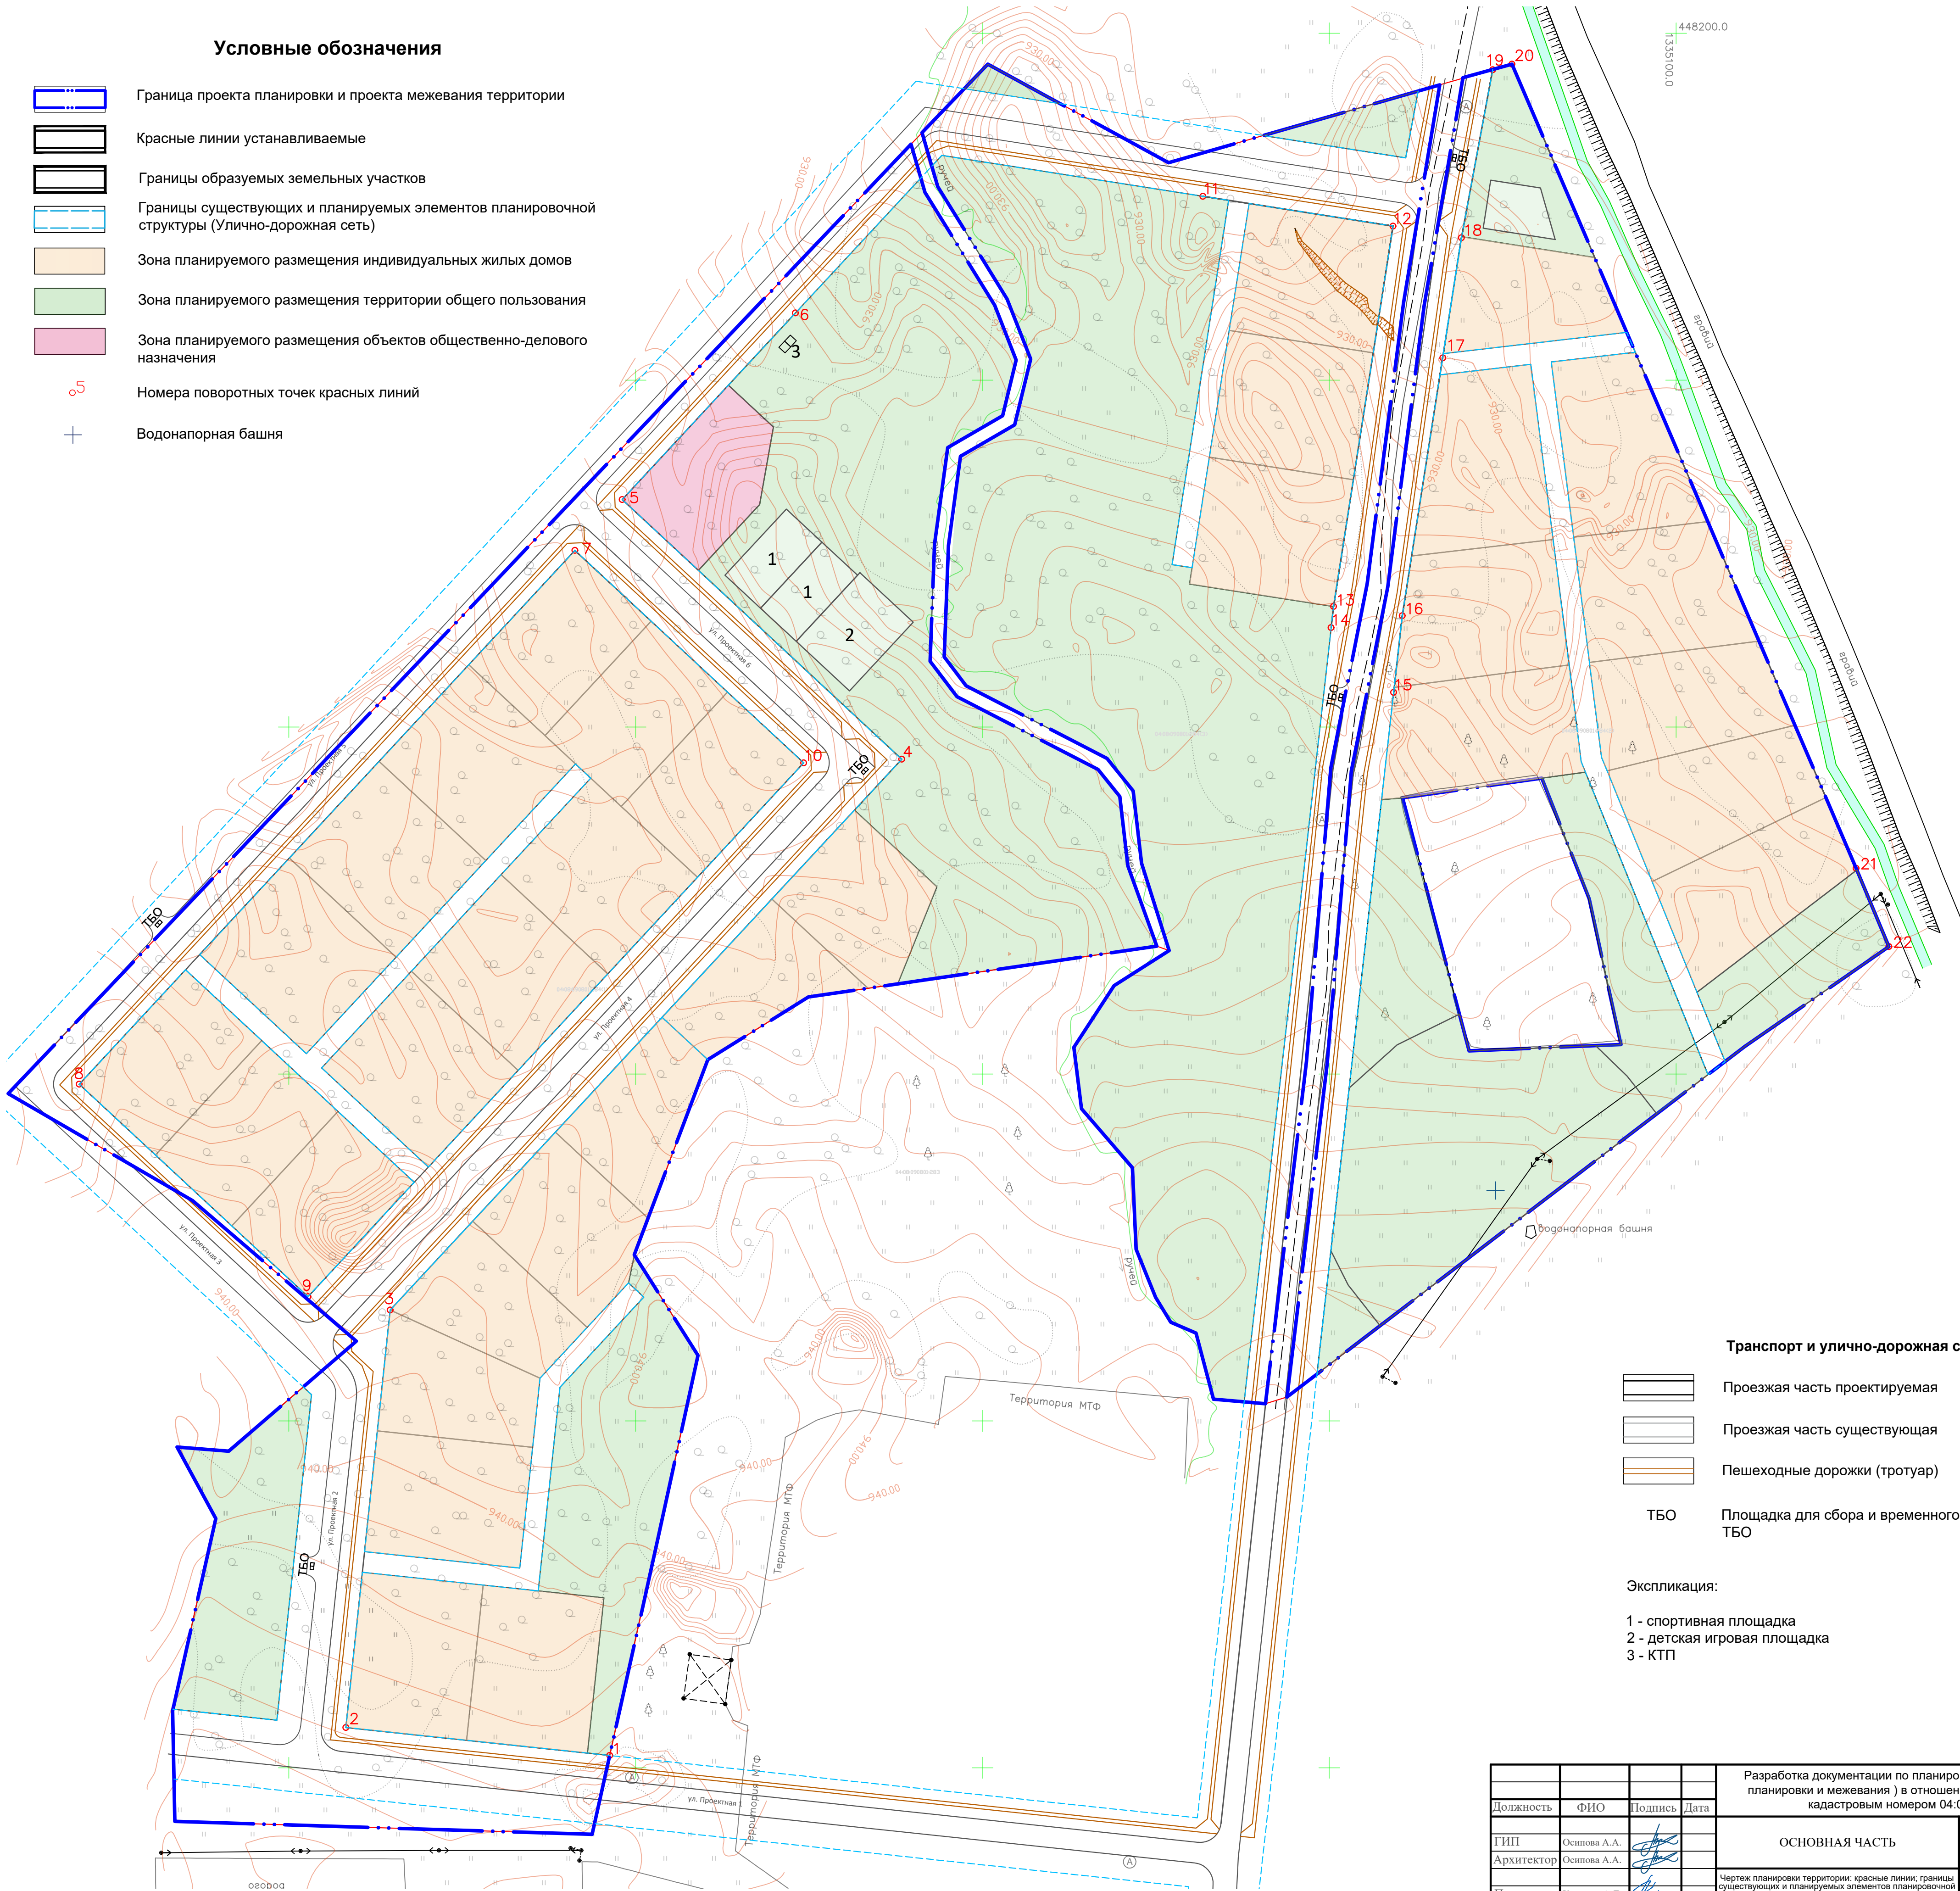

Условные обозначения

- Граница проекта планировки и проекта межевания территории
- Красные линии устанавливаемые
- Границы образуемых земельных участков
- Границы существующих и планируемых элементов планировочной структуры (Улично-дорожная сеть)
- Зона планируемого размещения индивидуальных жилых домов
- Зона планируемого размещения территории общего пользования
- Зона планируемого размещения объектов общественно-делового назначения
- Номера поворотных точек красных линий
- Водонапорная башня



Транспорт и улично-дорожная сеть:

- Проезжая часть проектируемая
- Проезжая часть существующая
- Пешеходные дорожки (тротуар)
- ТБО Площадка для сбора и временного хранения ТБО

Экспликация:

- 1 - спортивная площадка
- 2 - детская игровая площадка
- 3 - КТП

Разработка документации по планировке территории (проекта планировки и межевания) в отношении земельного участка с кадастровым номером 04:08:090801:284			
Должность	ФИО	Подпись	Дата
ГИП	Осипова А.А.		
Архитектор	Осипова А.А.		
Проверил	Кириша А.Л.		
ОСНОВНАЯ ЧАСТЬ		Стадия	Лист
		ППТ	1
		Листов	1
Чертеж планировки территории: красные линии; границы существующих и планируемых элементов планировочной структуры; границ зон планируемого размещения объектов капитального строительства М1:1000			
БИМ Проект			