


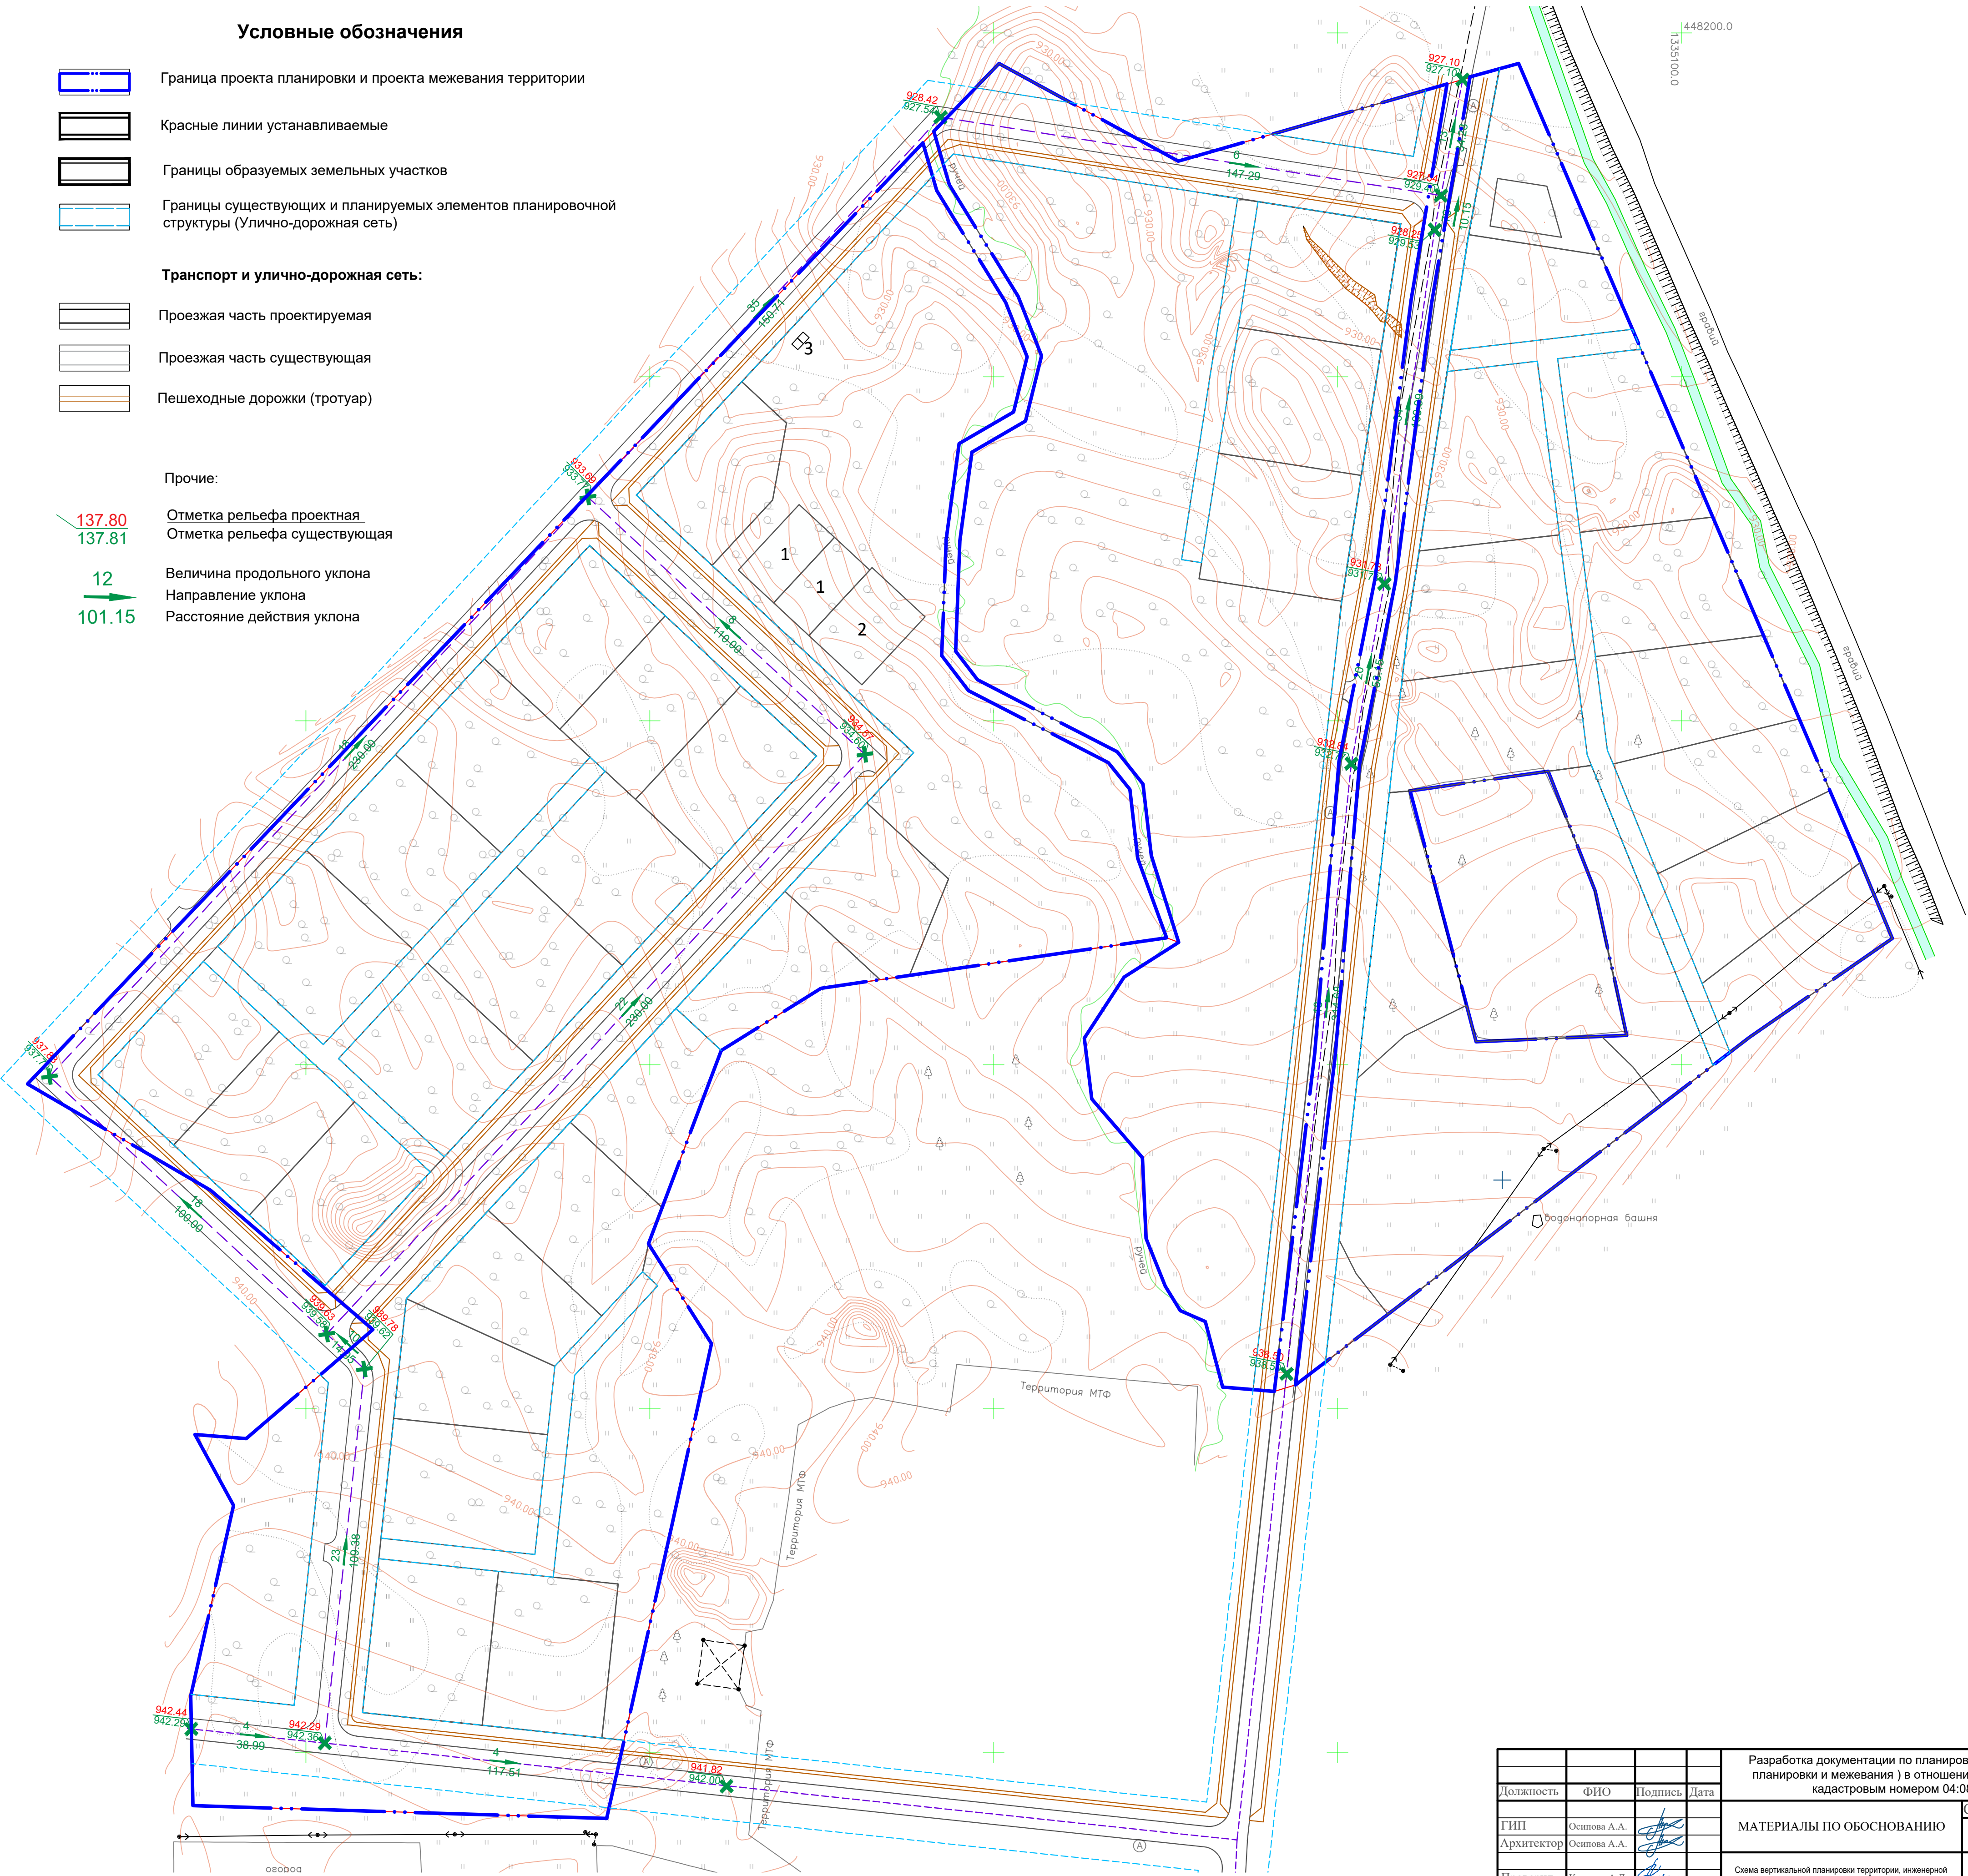



Условные обозначения

- Граница проекта планировки и проекта межевания территории
- Красные линии устанавливаемые
- Границы образуемых земельных участков
- Границы существующих и планируемых элементов планировочной структуры (Улично-дорожная сеть)
- Транспорт и улично-дорожная сеть:
- Проезжая часть проектируемая
- Проезжая часть существующая
- Пешеходные дорожки (тротуар)
- Прочие:
- Отметка рельефа проектная
- Отметка рельефа существующая
- Величина продольного уклона
- Направление уклона
- Расстояние действия уклона



				Разработка документации по планировке территории ( проекта планировки и межевания ) в отношении земельного участка с кадастровым номером 04:08:090801:284			
Должность	ФИО	Подпись	Дата	МАТЕРИАЛЫ ПО ОБОСНОВАНИЮ	Стадия	Лист	Листов
ГИП	Осипова А.А.				ППТ	4	8
Архитектор	Осипова А.А.						
Проверил	Кирина А.Л.			Схема вертикальной планировки территории, инженерной подготовки территории и инженерной защиты территории М1:1000	 БИМ Проект		