


Условные обозначения

- Граница проекта планировки и проекта межевания территории
- Красные линии устанавливаемые
- Расстояние между фронтальной границей участка и основным строением, отступ - 5 м

Номера поворотных точек красных линий

Дирекционный угол
Расстояние, м

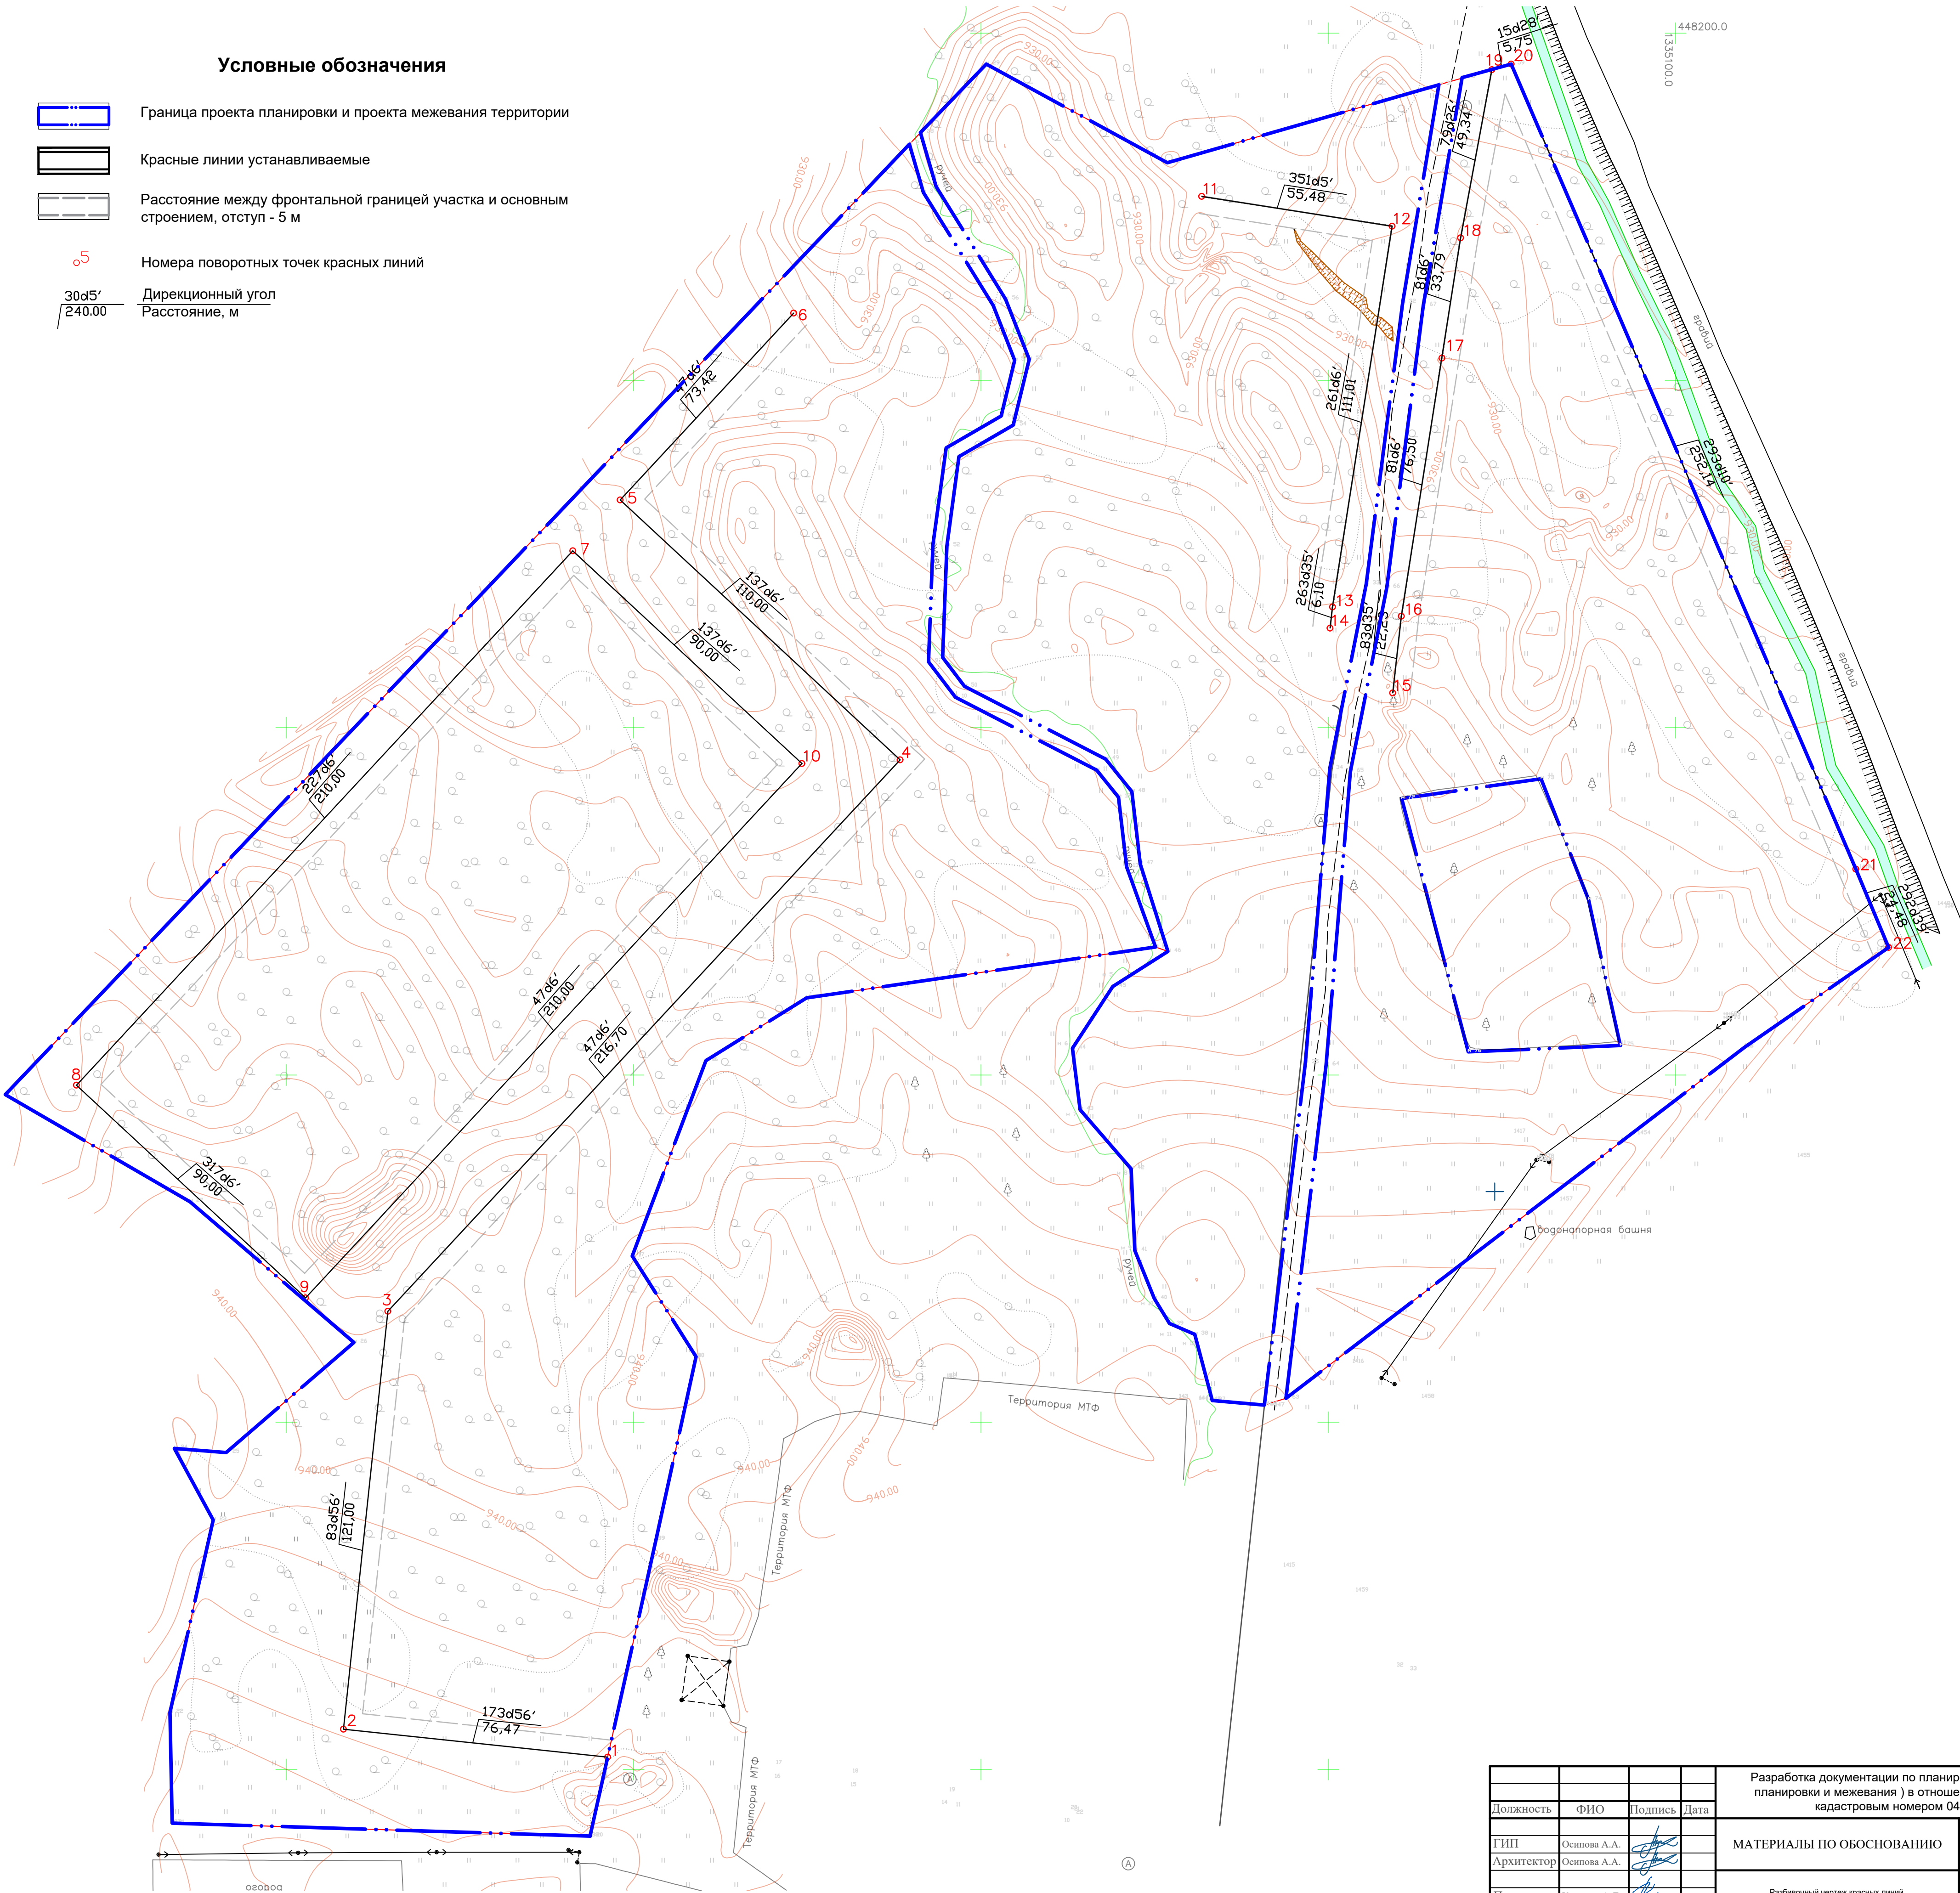

Разработка документации по планировке территории (проекта планировки и межевания) в отношении земельного участка с кадастровым номером 04:08:090801:284			
Должность	ФИО	Подпись	Дата
ГИП	Осипова А.А.		
Архитектор	Осипова А.А.		
Проверил	Кирина А.Л.		
Разбивочный чертеж красных линий М1:1000			
Материалы по обоснованию		Стадия	Лист
		ПТ	7
		Листов	8
БИМ Проект			