


Условные обозначения

- граница проектируемой территории
- устанавливаемые красные линии
- линия регулирования застройки
- 32 - номер характерных точек устанавливаемых красных линий

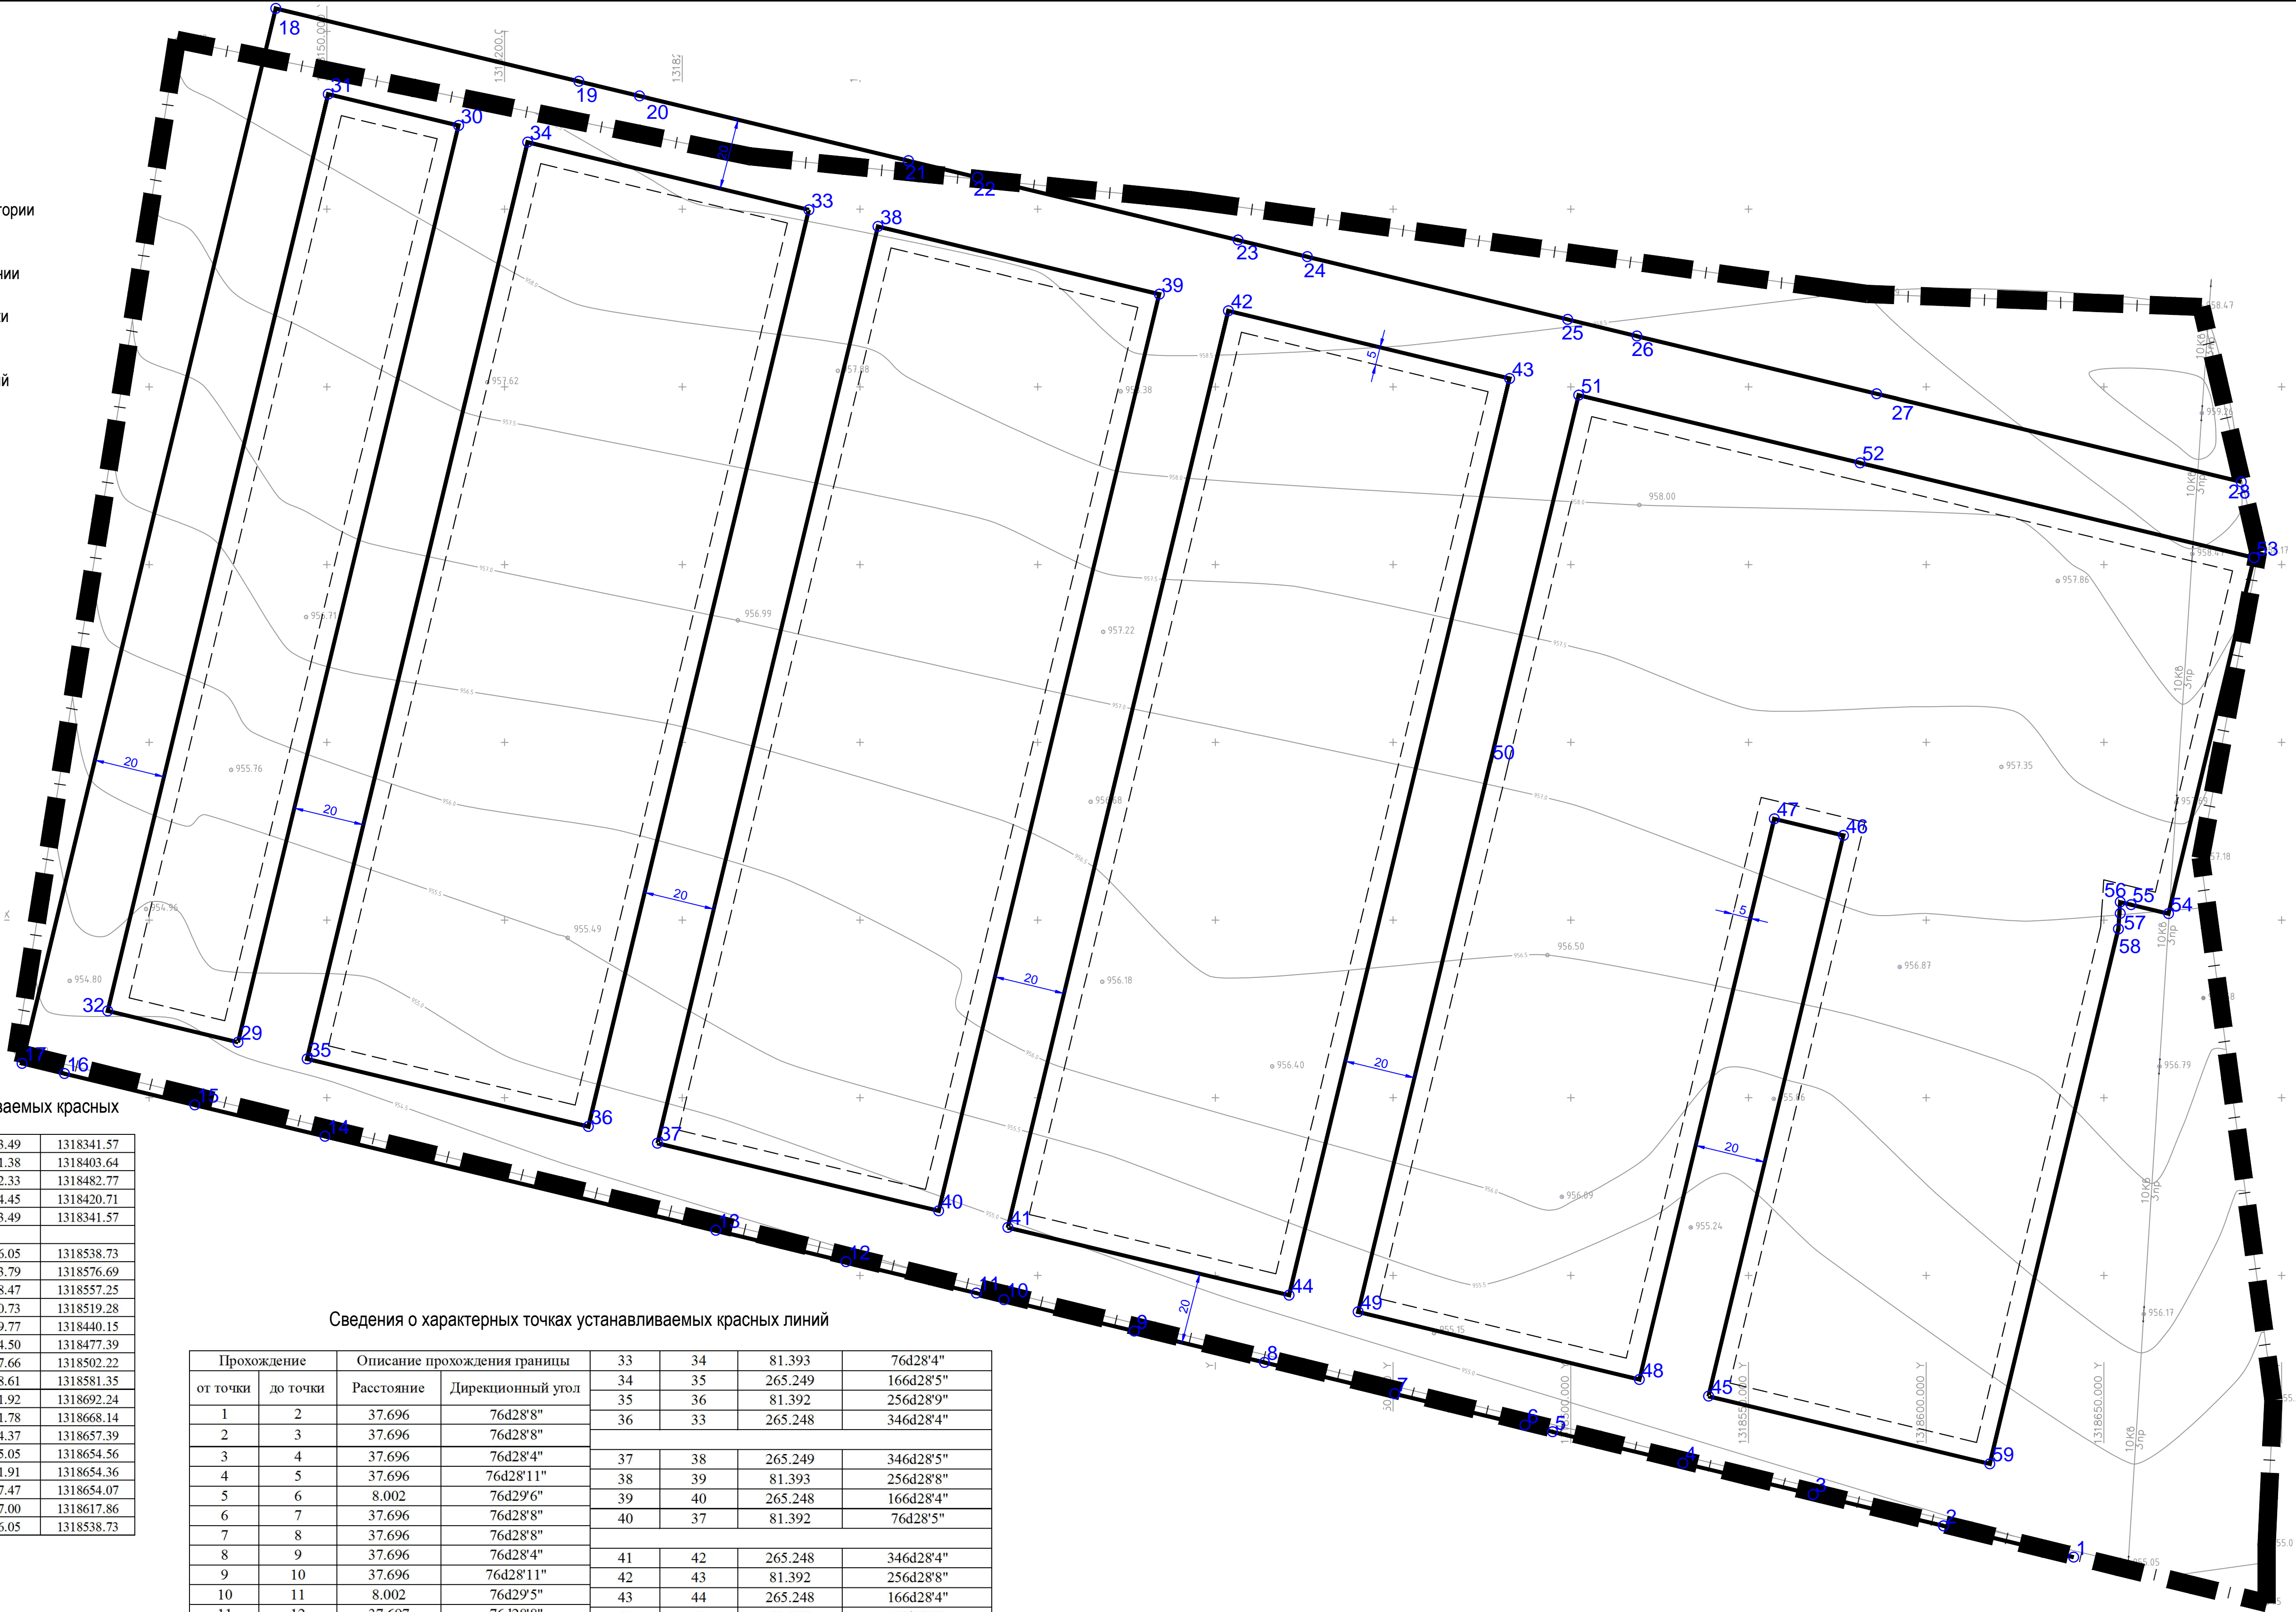

Каталог координат характерных точек устанавливаемых красных

Координаты поворотных точек			41	455513.49	1318341.57
Номер точки	X	Y	42	455771.38	1318403.64
			43	455752.33	1318482.77
1	455420.75	1318641.47	44	455494.45 <td>1318420.71</td>	1318420.71
2	455429.57	1318604.82	41	455513.49 <td>1318341.57</td>	1318341.57
3	455438.39	1318568.17	45	455466.05 <td>1318538.73</td>	1318538.73
4	455447.21	1318531.52	46	455623.79 <td>1318576.69</td>	1318576.69
5	455456.03	1318494.87	47	455628.47 <td>1318557.25</td>	1318557.25
6	455457.90	1318487.09	48	455470.73 <td>1318519.28</td>	1318519.28
7	455466.72	1318450.44	49	455489.77 <td>1318440.15</td>	1318440.15
8	455475.54	1318413.79	50	455644.50 <td>1318477.39</td>	1318477.39
9	455484.36	1318377.14	51	455747.66 <td>1318502.22</td>	1318502.22
10	455493.18	1318340.49	52	455728.61 <td>1318581.35</td>	1318581.35
11	455495.05	1318332.71	53	455701.92 <td>1318692.24</td>	1318692.24
12	455503.87	1318296.06	54	455601.78 <td>1318668.14</td>	1318668.14
13	455512.69	1318259.41	55	455604.37 <td>1318657.39</td>	1318657.39
14	455539.15	1318149.46	56	455605.05 <td>1318654.56</td>	1318654.56
15	455547.97	1318112.81	57	455601.91 <td>1318654.36</td>	1318654.36
16	455556.79	1318076.16	58	455597.47 <td>1318654.07</td>	1318654.07
17	455559.67	1318064.20	59	455447.00 <td>1318617.86</td>	1318617.86
18	455856.45	1318135.62	45	455466.05 <td>1318538.73</td>	1318538.73
19	455835.93	1318220.88			
20	455831.25	1318240.33			
21	455813.61	1318313.63			
22	455808.93	1318333.07			
23	455791.29	1318406.38			
24	455786.60	1318425.82			
25	455768.96	1318499.12			
26	455764.28	1318518.57			
27	455746.64	1318591.87			
28	455723.26	1318688.61			
29	455565.62	1318124.97			
30	455823.50	1318187.04			
31	455832.32	1318150.38			
32	455574.44	1318088.32			
29	455565.62	1318124.97			
33	455799.78	1318285.62			
34	455818.82	1318206.48			
35	455560.94	1318144.42			
36	455541.90	1318223.55			
33	455799.78	1318285.62			
37	455537.22	1318243.00			
38	455795.10	1318305.06			
39	455776.06	1318384.19			
40	455518.17	1318322.13			
37	455537.22	1318243.00			

Сведения о характерных точках устанавливаемых красных линий

Прохождение		Описание прохождения границы		33	34	81.393	76d28'4"
от точки	до точки	Расстояние	Дирекционный угол	34	35	265.249	166d28'5"
1	2	37.696	76d28'8"	35	36	81.392	256d28'9"
2	3	37.696	76d28'8"	36	33	265.248	346d28'4"
3	4	37.696	76d28'4"	37	38	265.249	346d28'5"
4	5	37.696	76d28'11"	38	39	81.393	256d28'8"
5	6	8.002	76d29'6"	39	40	265.248	166d28'4"
6	7	37.696	76d28'8"	40	37	81.392	76d28'5"
7	8	37.696	76d28'8"				
8	9	37.696	76d28'4"	41	42	265.248	346d28'4"
9	10	37.696	76d28'11"	42	43	81.392	256d28'8"
10	11	8.002	76d29'5"	43	44	265.248	166d28'4"
11	12	37.697	76d28'8"	44	41	81.392	76d28'9"
12	13	37.696	76d28'8"				
13	14	113.089	76d28'8"	45	46	162.248	346d28'4"
14	15	37.696	76d28'8"	46	47	19.999	76d28'6"
15	16	37.696	76d28'8"	47	48	162.248	166d28'3"
16	17	12.304	76d28'8"	48	49	81.392	76d28'9"
17	18	305.25	346d28'8"	49	50	159.149	346d28'4"
18	19	87.698	256d28'8"	50	51	106.099	346d28'6"
19	20	20	256d28'8"	51	52	81.393	256d27'55"
20	21	75.394	256d28'8"	52	53	114.055	256d28'15"
21	22	20.001	256d28'8"	53	54	103	166d28'6"
22	23	75.393	256d28'3"	54	55	11.055	76d28'6"
23	24	20.002	256d27'51"	55	56	2.914	76d28'6"
24	25	75.392	256d28'4"	56	57	3.144	176d20'39"
25	26	20.001	256d28'8"	57	58	4.457	176d20'39"
26	27	75.393	256d28'4"	58	59	154.759	166d28'5"
27	28	99.529	256d24'41"	59	45	81.392	76d28'4"
29	30	265.249	346d28'4"				
30	31	37.701	76d28'8"				
31	32	265.249	166d28'8"				
32	29	37.696	256d28'9"				

						Документация по планировке территории (проект планировки и проект межевания территории) в отношении территории, расположенной в северной части п. Октябрьское Горбуновского сельского поселения, Усть-Косинского района, в кадастровом квартале 04:08:00201, площадью 19 га.		
Изм.	Коп.уч.	Лист	Док.	Подпись	Дата	ОСНОВНАЯ (УТВЕРЖДАЕМАЯ) ЧАСТЬ		
Архитектор	Султанова А.А.					Стадия	Лист	Листов
Разработал	Султанова А.А.					ППТ	2	4
Проверил	Ферлянский Е.И.					Разбивочный чертеж красных линий М1:1000		