


Условные обозначения

- Граница проекта планировки и проекта межевания территории
- Красные линии устанавливаемые
- Расстояние между фронтальной границей участка и основным строением, отступ - 5 м
- Номера поворотных точек красных линий
- Дирекционный угол  
Расстояние, м

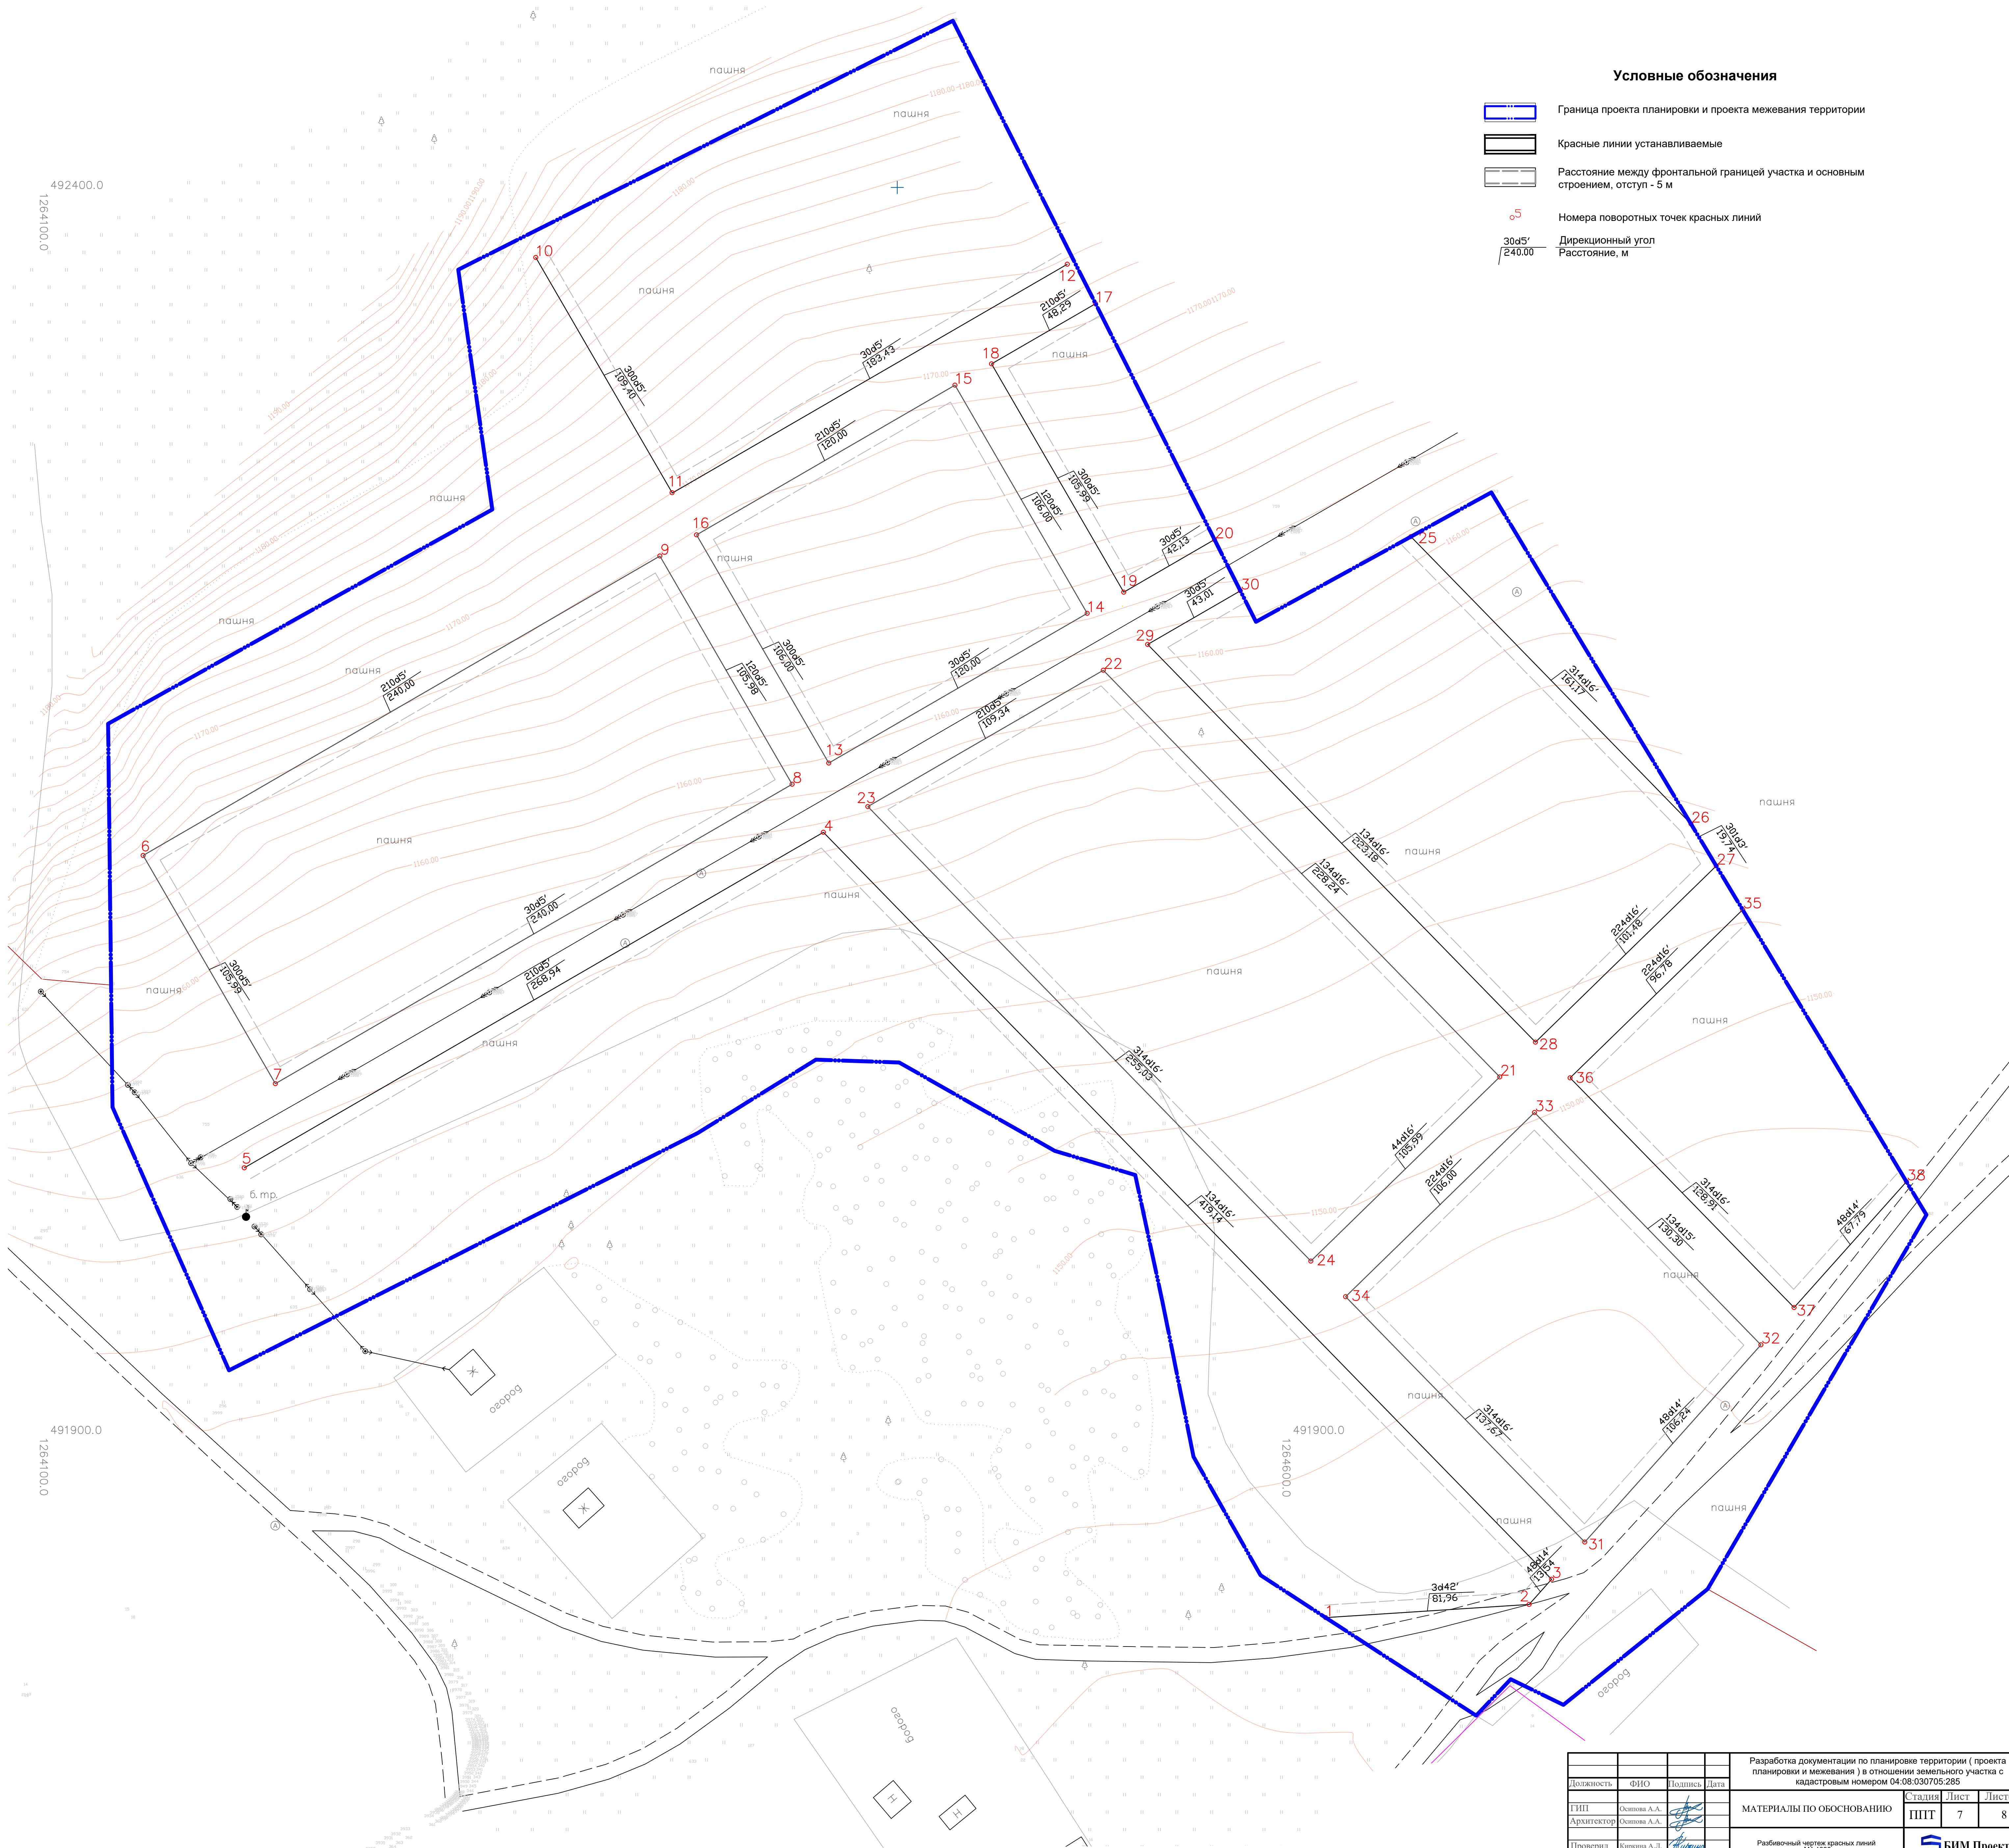

Разработка документации по планировке территории ( проекта планировки и межевания ) в отношении земельного участка с кадастровым номером 04:08:030705:285				Материалы по обоснованию		
Должность	ФИО	Подпись	Дата	Статья	Лист	Листов
Гип	Окимова А.А.			ППТ	7	8
Архитектор	Окимова А.А.			БИМ Проект		
Проверил	Куркина А.Л.			Разбивочный чертеж красных линий М1:1000		