




Условные обозначения

- Граница проекта планировки и проекта межевания территории
- Границы земельных участков, сведения о которых соответствуют сведениям Единого государственного реестра недвижимости
- Границы кварталов, сведения о которых соответствуют сведениям Единого государственного реестра недвижимости


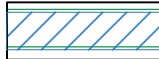
04:08:030705:285 Кадастровый номер участка


04:08:030705 Кадастровый номер квартала

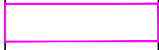Объекты инженерной инфраструктуры


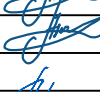

- Сети электроснабжения низковольтные

Охранные зоны

- Охранная зона сетей электроснабжения (сущ.)
- Водоохранная зона ручья

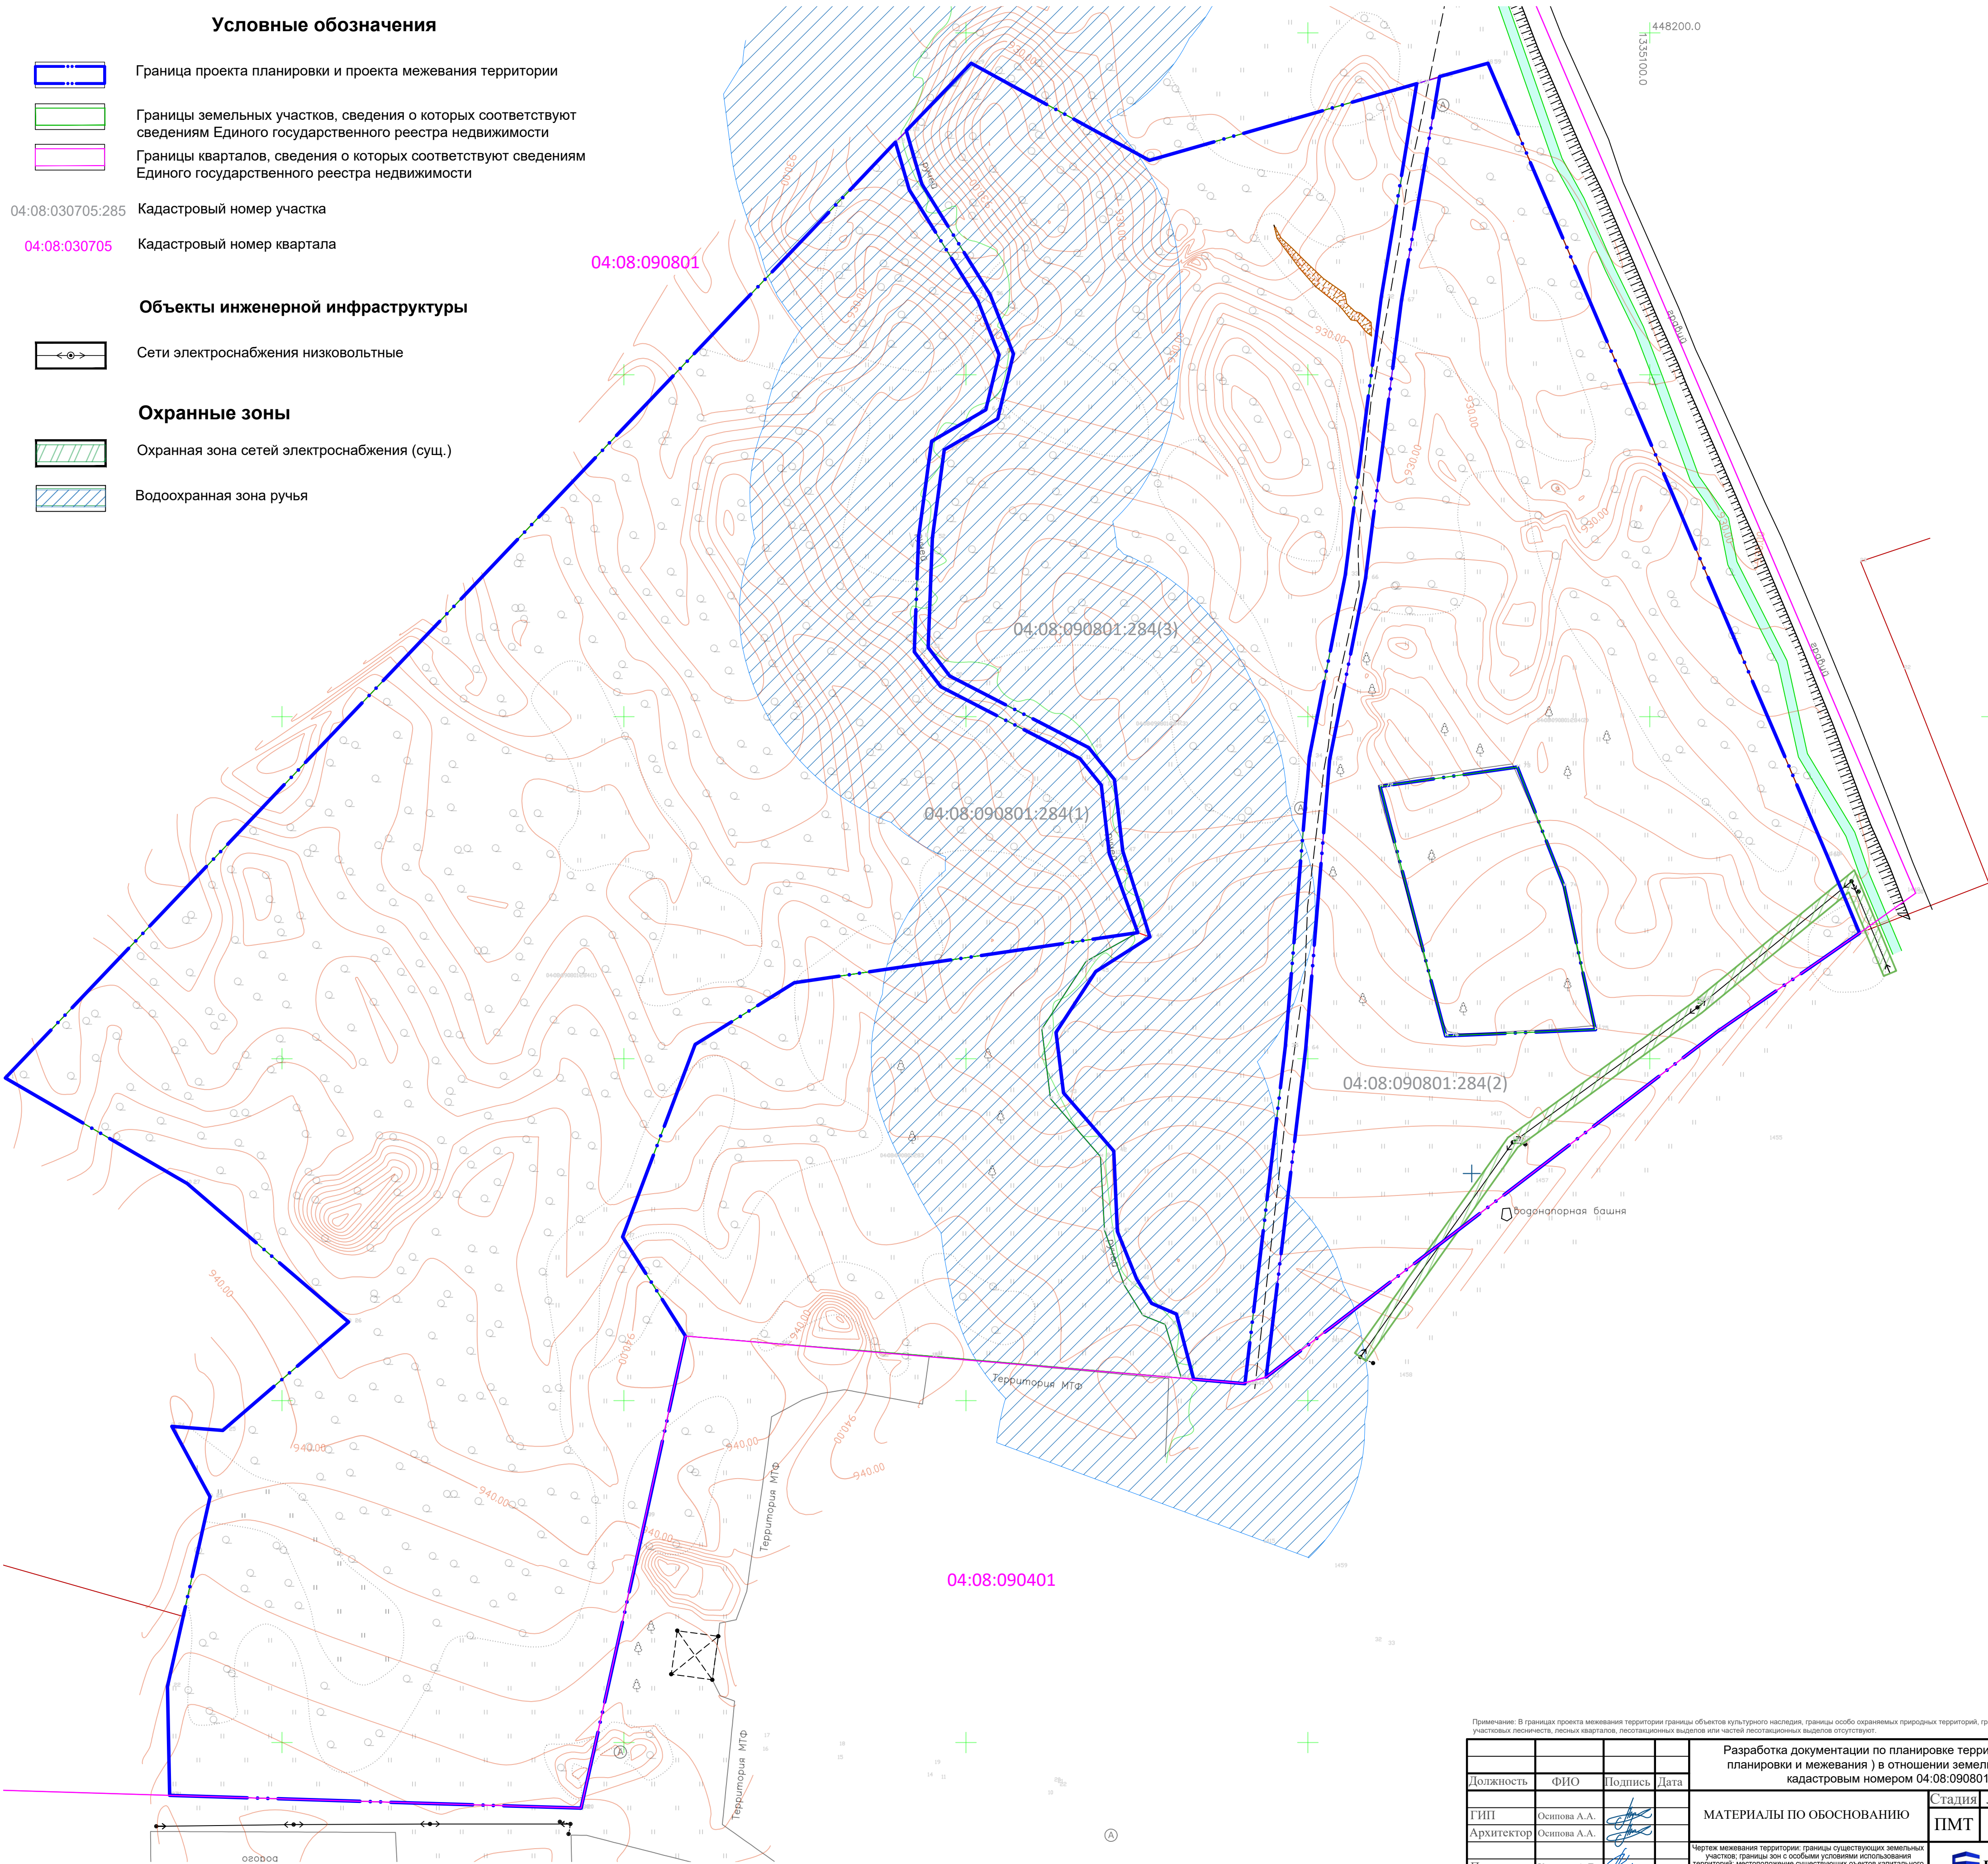

Примечание: В границах проекта межевания территории границы объектов культурного наследия, границы особо охраняемых природных территорий, границы лесничества, лесопарков, участков лесничества, лесных кварталов, лесотационных выделов или частей лесотационных выделов отсутствуют.

				Разработка документации по планировке территории (проекта планировки и межевания) в отношении земельного участка с кадастровым номером 04:08:090801:284		
Должность	ФИО	Подпись	Дата	МАТЕРИАЛЫ ПО ОБОСНОВАНИЮ	Стадия	Лист
ГИП	Основа А.А.				ПМТ	1
Архитектор	Основа А.А.					1
Проверил	Кирина А.Л.			Чертеж межевания территории: границы существующих земельных участков; границы зон с особыми условиями использования территорий; местоположение существующих объектов капитального строительства; границы особо охраняемых природных территорий; границы территорий объектов культурного наследия. М1:1000		